

Sak

Ringerikes Museum, Norderhov, Buskerud
Tilbygg

| Dok.nr. | Dato | Dokument (type, tittel) | Merknader |
|---------|------|-------------------------|-----------|
| | | | |

Avsender

RIKSANTIKVAREN
V/STORSLETTEN

OVERSENDELSE

Vår dato 3.3.83

Vår referanse

Saksbehandler - telefon

Deres dato

Deres referanse

Mottaker

... UNIVERSITETETS OLDRAKSAMLING
V/ I. H. WIBE-MÜLLER
... FREDERIKSGT. 2
OSLO 1

Til orientering

Etter avtale

Til uttalelse

Til utlån

Til behandling

Retur av dokumenter

Jeg kontakter Dem

Vennligst kontakt meg



Sak

Antall vedlegg


TEKNELOFTET KONTAKTER DEG
DERSOM DET BLIK AKTUELT Å GÅVE.

OLG

750 000 1.82. S.J.S. Oslo

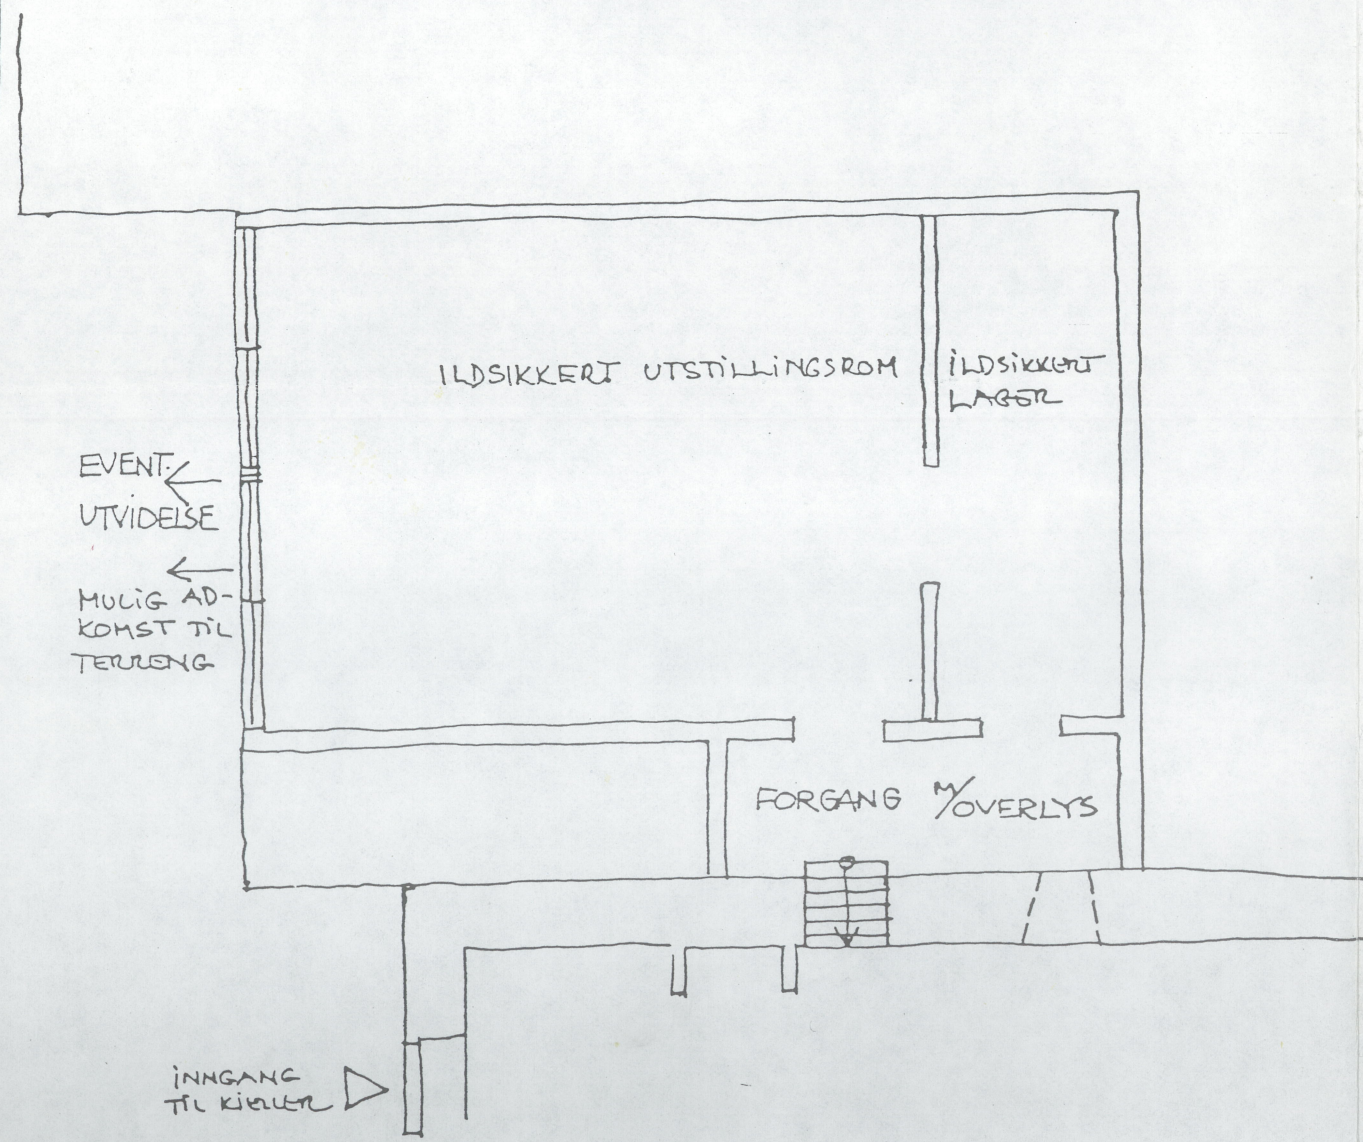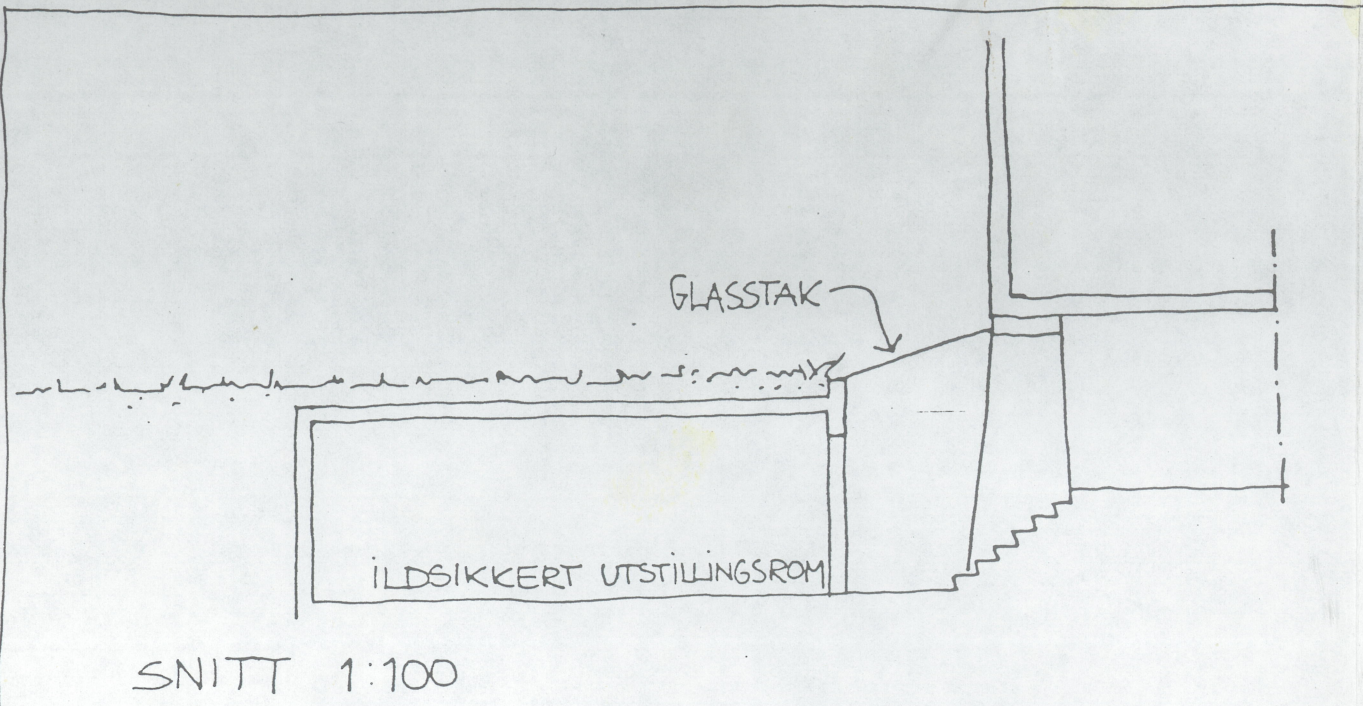

PLAN 1:100

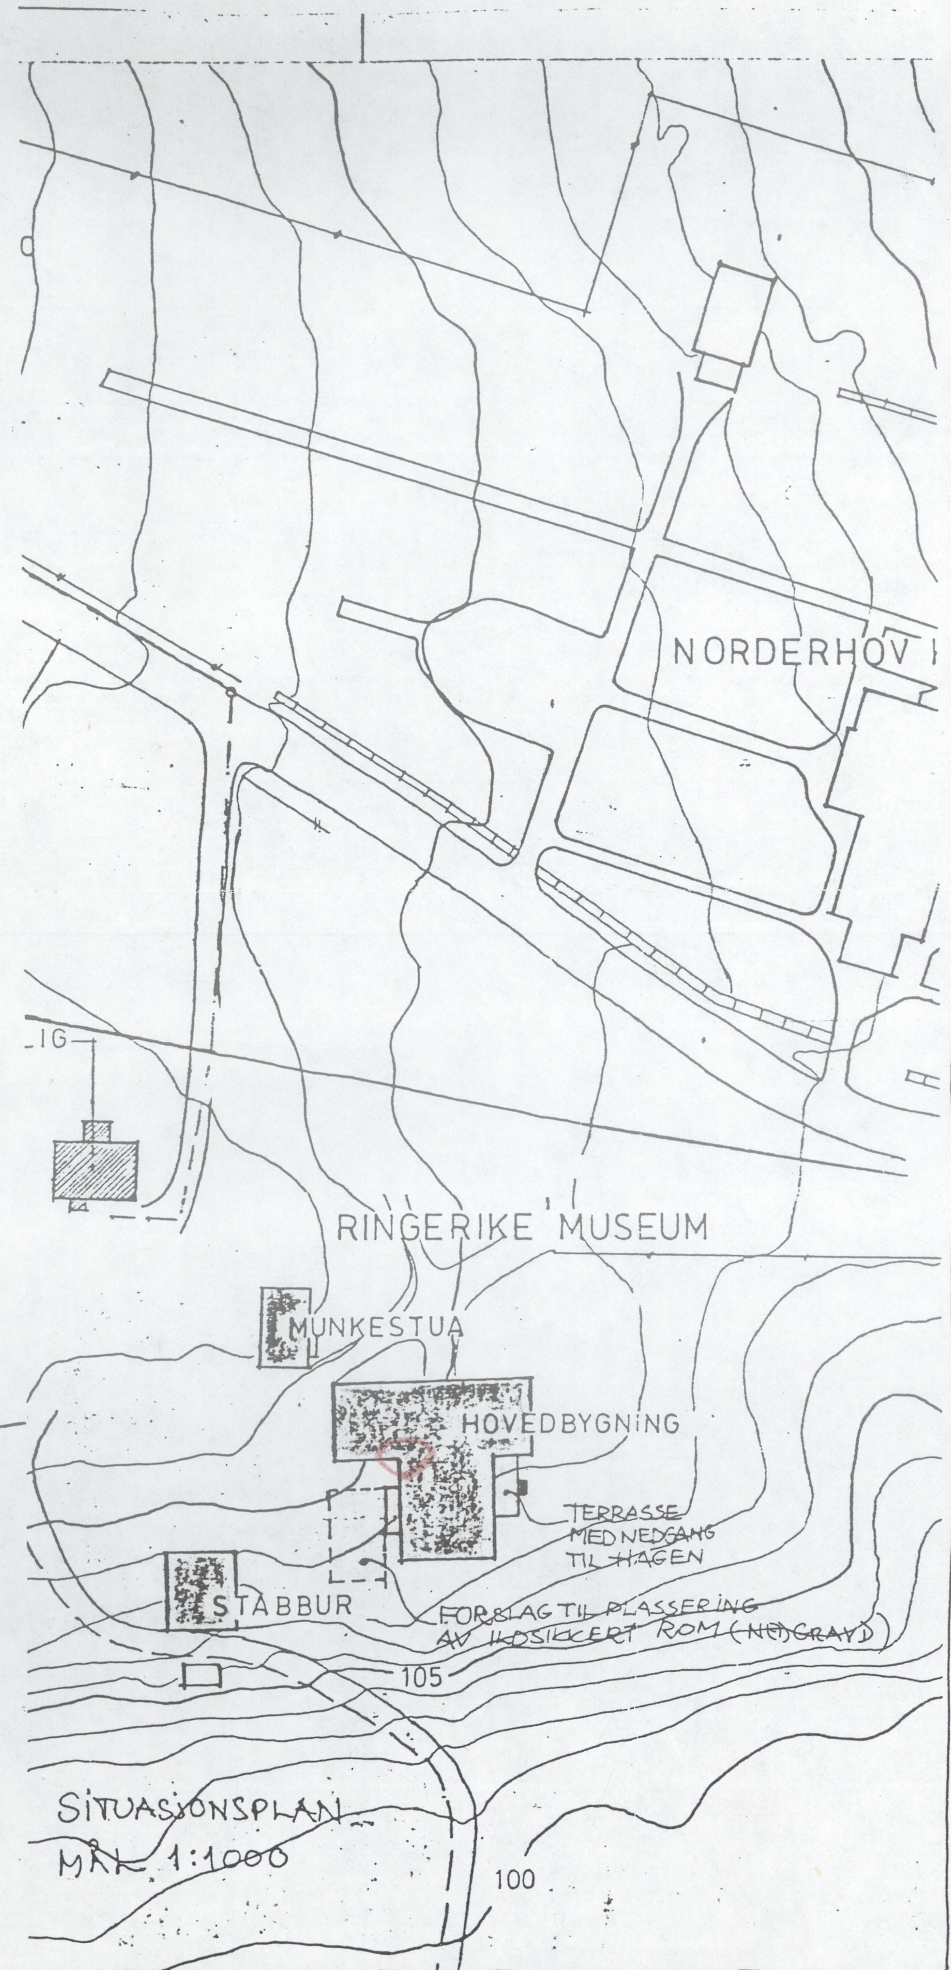

SITUASJONSPLAN
MÅK 1:1000

NORDERHOV
PRESTEGÅRD
OMBYGNING, VESTFLOY
ALT. III
SITUASJONSKART,
SKISSE TIL ILDSIKKERT
ROM

23/9 82

TEGNELOFTET
samarbeidende arkitekter

Grønnegate 8, Oslo 3
tlf. (02) 60 13 96 60 73 63