



UNIVERSITETETS KULTURHISTORISKE MUSEER		Universitetet i Oslo	
Saksb.		Kopi	
JAHU 19 OKT. 2000			
Ark:	0617-17		
Saksnr.	0017073	Dok.nr.:	1

Gol kommune
3550 GOL

KOPI


Framlegg til reguleringsendring for del av Narveset, gnr.17 / bnr.111, Gol kommune - høringsuttalelse. Kulturminneregistreringer utført.

Ovennevnte planområde er befart, og det ble ikke funnet kulturminner fra forhistorisk eller nyere tid. Vi vil imidlertid gjøre oppmerksom på at dersom det under anleggsarbeidet skulle dukke opp fredete kulturminner, må arbeidet straks stanses og kulturavdelingen varsles jf. kulturminneloven § 8.2.

Det er brukt 7,5 arbeidstimer à kr 450,- i forbindelse med kulturminneregistrering av planen. Faktura for innbetaling på kr 3375,- blir sendt fra regnskapsseksjonen snarest.

Med hilsen


Sigurd Fjose e f
seksjonsleder



Geir Helgen
fylkeskonservator



Geir Noddeland Dyrnæs
saksbehandler, kultur



Vedlegg:

- 1 Reg. plankart, M=1:2000
- 2 Øk- blad BQ 064, M=1:10000
- 3 Øk- blad BR 064-5-1, M=1:5000

Kopi til:

DCB Arkitektur AS Gamleveien 6, 3550 GOL
Fylkesmannen i Buskerud Postboks 1604, 3007 DRAMMEN
Fylkesrevisor Fylkeshuset, 3020 DRAMMEN

Kari Wøien, her
Kopi med vedlegg til:
Kulturavdelingen, her

Steffen Ullestad 3550 GOL
Universitetet i Oslo UKM Pb 6762 St. Olavs plass, 0164 OSLO

POST ADRESSERES TIL AVDELINGEN - IKKE TIL ENKELTPERSONER



6735
(GAURHOVD)

6734

STREKKEFØRINGSÆNDRING FOR DEL AV NARVESET,
Gnr. 17/Bnr. 111, 666 K.
BUSKETRUD F.K.

ØK-3640. BR 084-S-1
M = 1:5000.

VEDLEGG 3 AV 3

X 304 800
Y 19 200

ØKONOMISK KARTVERK

△ △ Trekantpunkt NGO, annet + + + + + Riksgrense, fylkesgrense ∇ Lauvslog.

484

485

Y 19 200
X 307 200

6736

6734


6733



VEDLEGG 2 AV 3


REGULERINGSENDRING FØR DEL AV NARVESET,
GMR. 17/13NR 111, GOL. K. BUSKERUD FK.

ØK-BLAD: BØ 064
M = 1:10000.

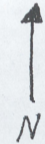

(SJAUSET)

(SYNINGEN)

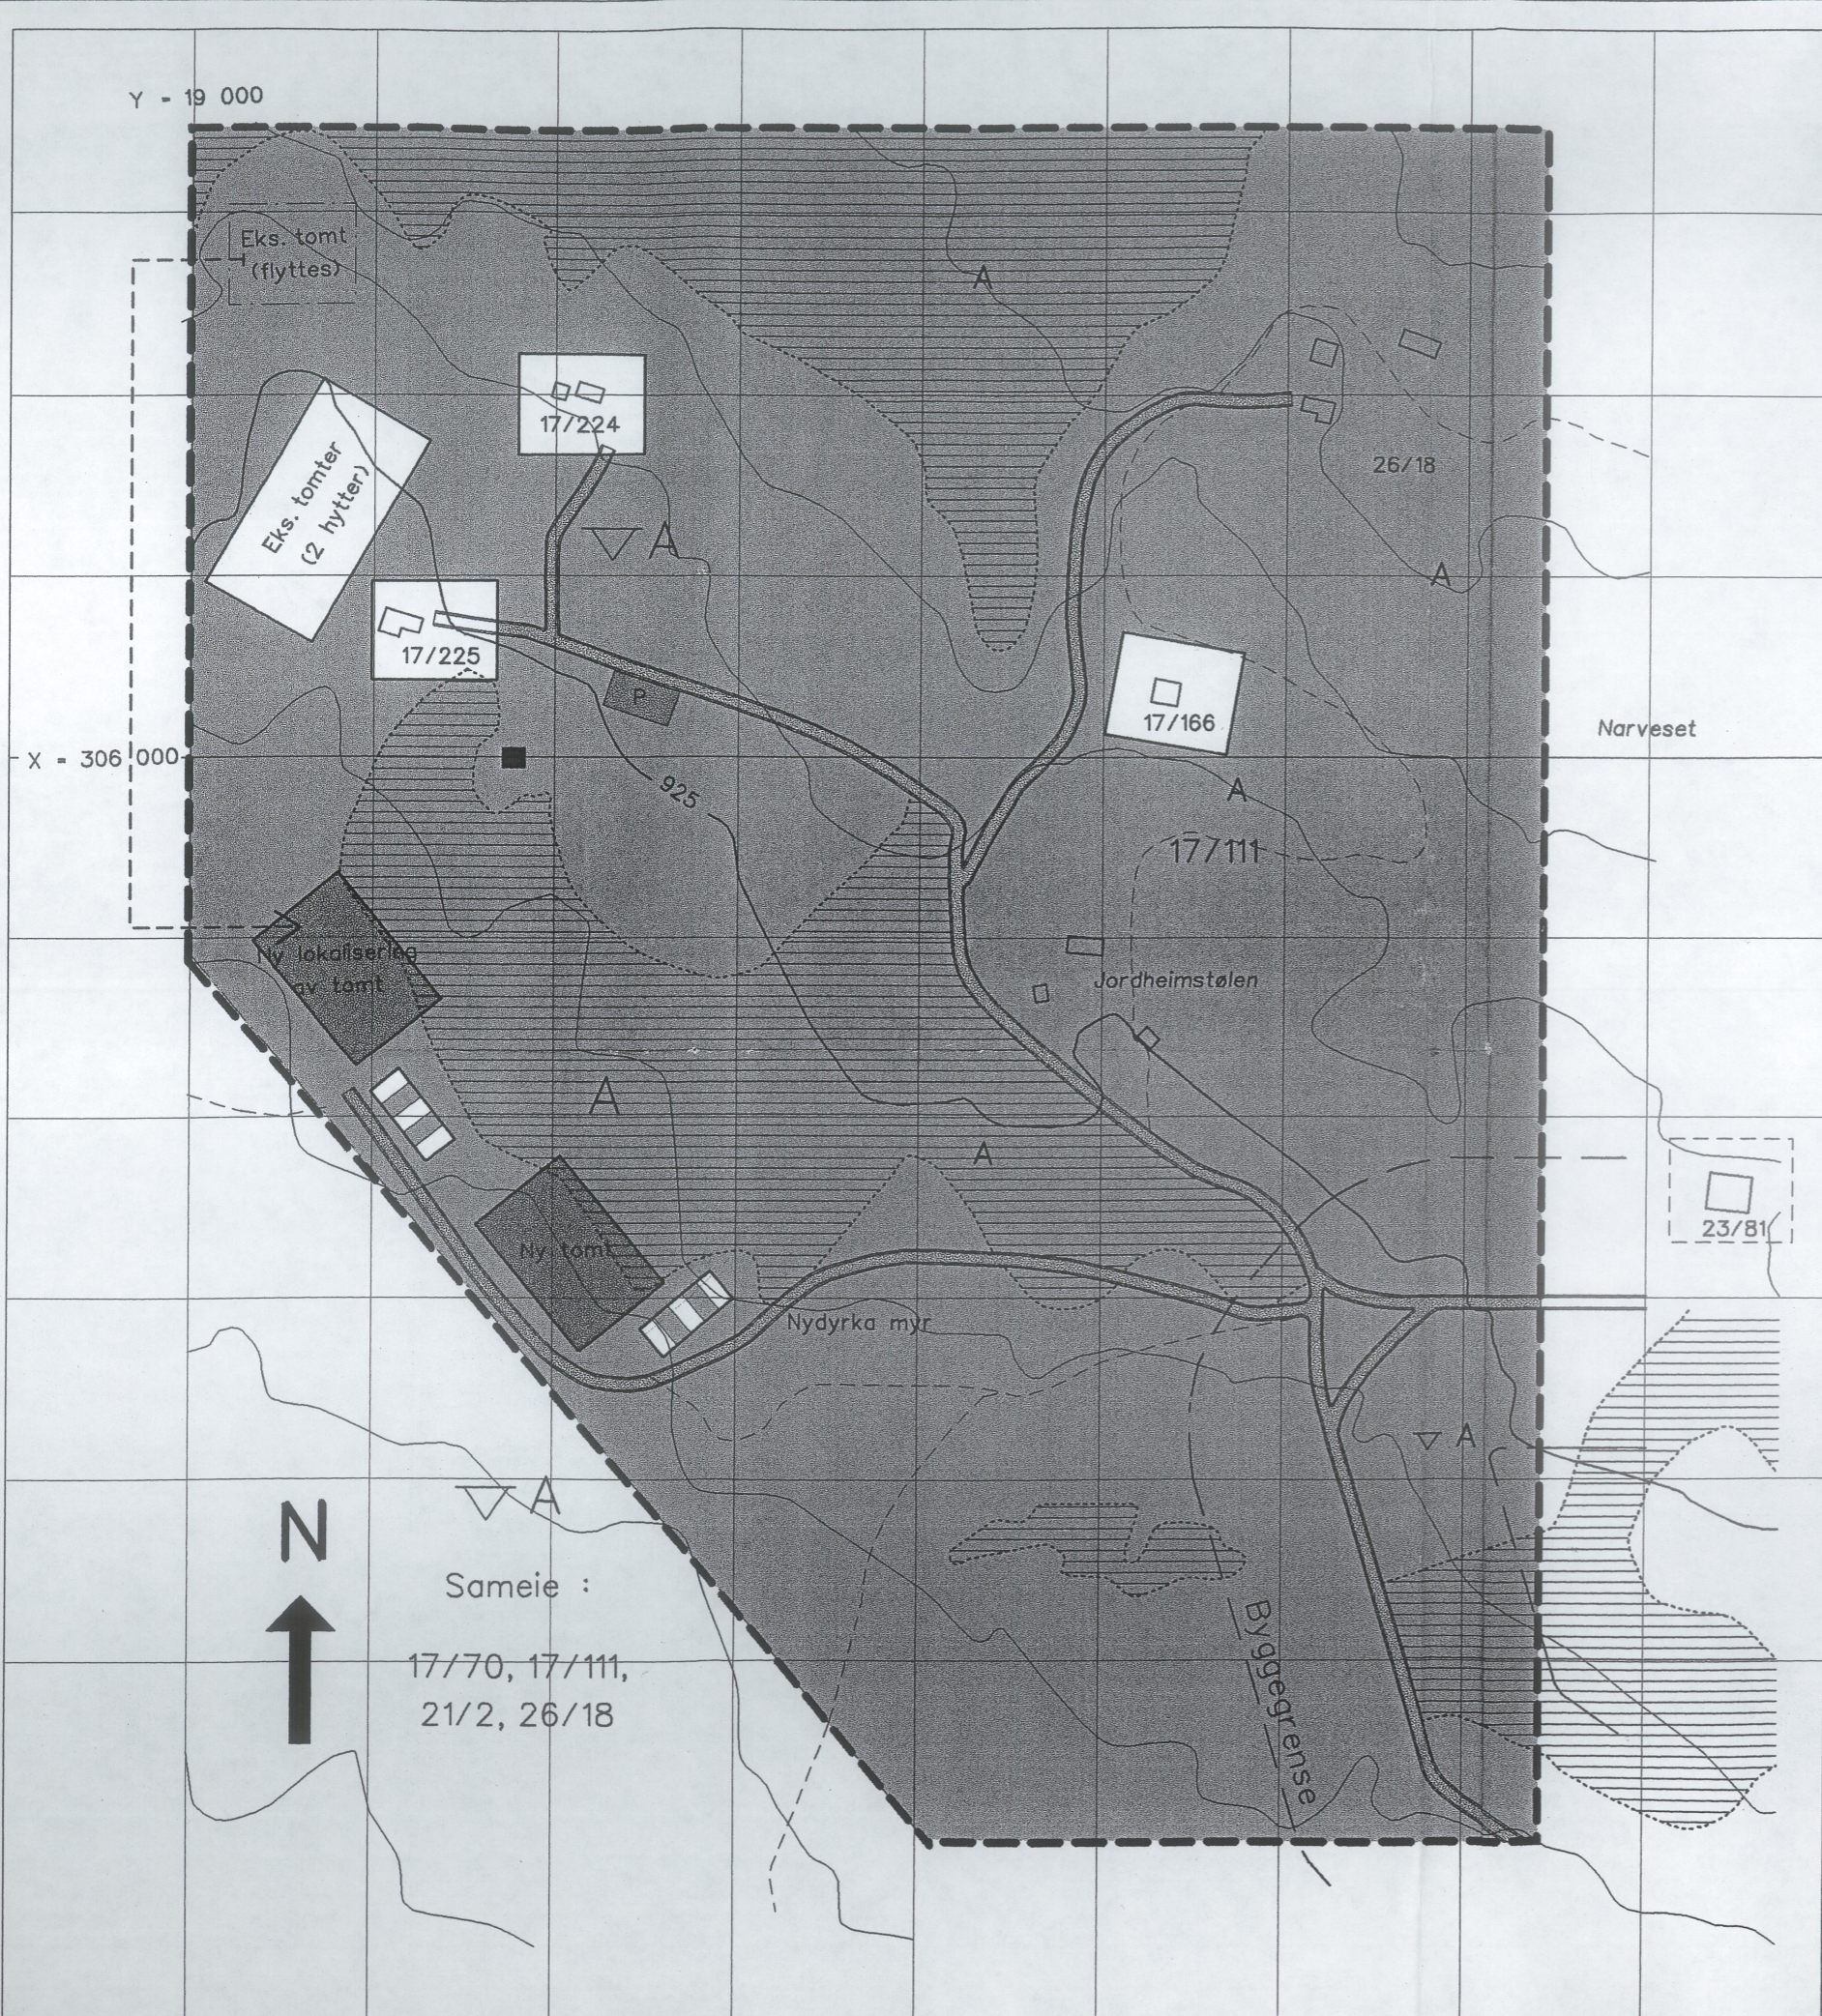

VEDLEGG 1 AV 3.
 M = 1:2000

ENDRING AV DEL AV REGULERINGSPLAN
 FOR NARVESET, GNR 17/ BNR 111
 Gol kommune.

TEGNFORKLARING																																							
1. BYGGEFORMÅL	7. FELLESONRADER																																						
<ul style="list-style-type: none"> EKISTERENDE HYTTETOMTER NYE HYTTETOMTER 	<ul style="list-style-type: none"> FELLES PARKERING FELLES GRØNTAREAL 																																						
2. LANDBRUKSFORMÅL	STREKSYSMBOLER M. V.																																						
<ul style="list-style-type: none"> SKOBRUK/JORDBRUK 	<ul style="list-style-type: none"> PLANENS BEGREN GRENSE FOR REGULERINGSFOR BYGGEGRENSE TOMTEGRENSE STI 																																						
3. OFF. TRAFIKKFORMÅL																																							
<ul style="list-style-type: none"> KJØREVEG GANG/SYKKELVEG 																																							
4. FRIOMRADER																																							
GRØNTAREAL	VANNKILDE																																						
5. FAREOMRADER	AVKJØRING																																						
HØYSPENTLÅNE	PARKERING																																						
6. SPESIALOMRADER	BYGG SOM SKAL RIVE																																						
INF. GRØFT	OMRIS AV EKISTERE																																						
PRIVAT VEG																																							
	EKVIVISTANSE 6 METER MÅLESTOKK 1:2000																																						
<table border="1"> <tr> <td>REVISJONER</td> <td>ØK. K.</td> </tr> <tr> <td>NYE INFILTRASJONSGRØFTER INTEGNET, VEG LAGT OM.</td> <td>Kartbl.</td> </tr> <tr> <td></td> <td>BNR 01</td> </tr> <tr> <td></td> <td>BYG. 0</td> </tr> <tr> <td></td> <td>DATO</td> </tr> <tr> <td></td> <td>18.08.1</td> </tr> <tr> <td>UTSENDELSE FRA PLANLEGER</td> <td>23.09.</td> </tr> <tr> <td>SAKSBEHANDLING IFLG. PLAN- OG BYGNINGSLOVEN</td> <td></td> </tr> <tr> <td>1. GANGS BEHANDLING I PLANUTVALGET</td> <td>OPPSTART</td> </tr> <tr> <td></td> <td>SAKSNR.</td> </tr> <tr> <td></td> <td>FORVARSEL</td> </tr> <tr> <td>2. GANGS BEHANDLING I PLANUTVALGET</td> <td>SAKSNR.</td> </tr> <tr> <td>OFFENTLIG ETTERSYN I TIDSRUMMET</td> <td></td> </tr> <tr> <td>3. GANGS BEHANDLING I PLANUTVALGET</td> <td>SAKSNR.</td> </tr> <tr> <td>KOMMUNESTYRETS VEDTAK (EGENDOMMENING)</td> <td>SAKSNR.</td> </tr> <tr> <td>KLUNNGJØRING</td> <td></td> </tr> <tr> <td>PLANEN UTARBEIDET AV</td> <td>SAK NR.</td> </tr> <tr> <td>DEC arkitektur AS</td> <td>TEGN 1</td> </tr> <tr> <td>BANLØSN. 6 2005 60. TEL. 57 07 49 44 FAX. 57 07 59 00</td> <td>9957 100</td> </tr> </table>		REVISJONER	ØK. K.	NYE INFILTRASJONSGRØFTER INTEGNET, VEG LAGT OM.	Kartbl.		BNR 01		BYG. 0		DATO		18.08.1	UTSENDELSE FRA PLANLEGER	23.09.	SAKSBEHANDLING IFLG. PLAN- OG BYGNINGSLOVEN		1. GANGS BEHANDLING I PLANUTVALGET	OPPSTART		SAKSNR.		FORVARSEL	2. GANGS BEHANDLING I PLANUTVALGET	SAKSNR.	OFFENTLIG ETTERSYN I TIDSRUMMET		3. GANGS BEHANDLING I PLANUTVALGET	SAKSNR.	KOMMUNESTYRETS VEDTAK (EGENDOMMENING)	SAKSNR.	KLUNNGJØRING		PLANEN UTARBEIDET AV	SAK NR.	DEC arkitektur AS	TEGN 1	BANLØSN. 6 2005 60. TEL. 57 07 49 44 FAX. 57 07 59 00	9957 100
REVISJONER	ØK. K.																																						
NYE INFILTRASJONSGRØFTER INTEGNET, VEG LAGT OM.	Kartbl.																																						
	BNR 01																																						
	BYG. 0																																						
	DATO																																						
	18.08.1																																						
UTSENDELSE FRA PLANLEGER	23.09.																																						
SAKSBEHANDLING IFLG. PLAN- OG BYGNINGSLOVEN																																							
1. GANGS BEHANDLING I PLANUTVALGET	OPPSTART																																						
	SAKSNR.																																						
	FORVARSEL																																						
2. GANGS BEHANDLING I PLANUTVALGET	SAKSNR.																																						
OFFENTLIG ETTERSYN I TIDSRUMMET																																							
3. GANGS BEHANDLING I PLANUTVALGET	SAKSNR.																																						
KOMMUNESTYRETS VEDTAK (EGENDOMMENING)	SAKSNR.																																						
KLUNNGJØRING																																							
PLANEN UTARBEIDET AV	SAK NR.																																						
DEC arkitektur AS	TEGN 1																																						
BANLØSN. 6 2005 60. TEL. 57 07 49 44 FAX. 57 07 59 00	9957 100																																						