



UNIVERSITETETS KULTURMINNERREGISTRERING	
Universitetet i Oslo	
Saksb.	Kopi
17 NOV. 2000	
Ark.: 0628	
Saksnr. 018384	Dok.nr.:

Hurum kommune
3482 TOFTE

ARKIV

Søknad om dispensasjon for fradeling av tomt og utbygging av barnehage, Sætre, Hurum kommune. Til utt. Kulturminneregistrering utført.

Ovennevnte planområde er overflateregistrert, samt prøvestykket. Det ble ikke funnet kulturminner fra forhistorisk eller nyere tid. Vi vil imidlertid gjøre oppmerksom på at dersom det under anleggsarbeidet skulle dukke opp fredete kulturminner, må arbeidet straks stanses og kulturavdelingen varsles jf. kulturminneloven § 8.2.

Det er brukt 15 arbeidstimer a kr 450,- i forbindelse med kulturminneregistrering av planen. Faktura for innbetaling på kr 6750,- blir sendt fra regnskapsseksjonen snarest.

Med hilsen

Sigurd Fjose e f
seksjonsleder

Geir Helgen
fylkeskonservator

Geir Noddeland Dyrnes
saksbehandler, kultur

Vedlegg:

- 1 Øk- blad CM 039-5-1, M= 1:5000
- 2 Reguleringsplankart, M= 1:1000

Kopi til:

Fylkesmannen i Buskerud Postboks 1604, 3007 DRAMMEN
Fylkesrevisor Fylkeshuset, 3020 DRAMMEN

Kari Wøien, her

Kopi med vedlegg til:

Kulturavdelingen, her

Universitetet i Oslo UKM Pb 6762 St. Olavs plass, 0164 OSLO

POST ADRESSERES TIL AVDELINGEN - IKKE TIL ENKELTPERSONER



"SØKNAD OM DISP. FRA
KOMMUNEPLANENS AREALDEL
FOR ERADDELING AV TOMT OG
UTBYGGING AV BARNEHAGE,
6NR/BNR 1/1, SÆTZE, HURUMK"

ØK-BLAD: CM 039-5-1

M = 1:5000



(VERPEN) 6616

R48

Vedlegg 1 / Tilhører
Sak. 00/18384

VEDLEGG 1 A 2

PLAN-
OMR.

Slingrebek

Sandågsletta

Lysløype

Bråtdammen 76

Grytnesfeller

Grytnes

Skole

Ekshaugen


Langsetdammen 43

Damsgård

Gunnaråsen

Frantzåsen

Grunne

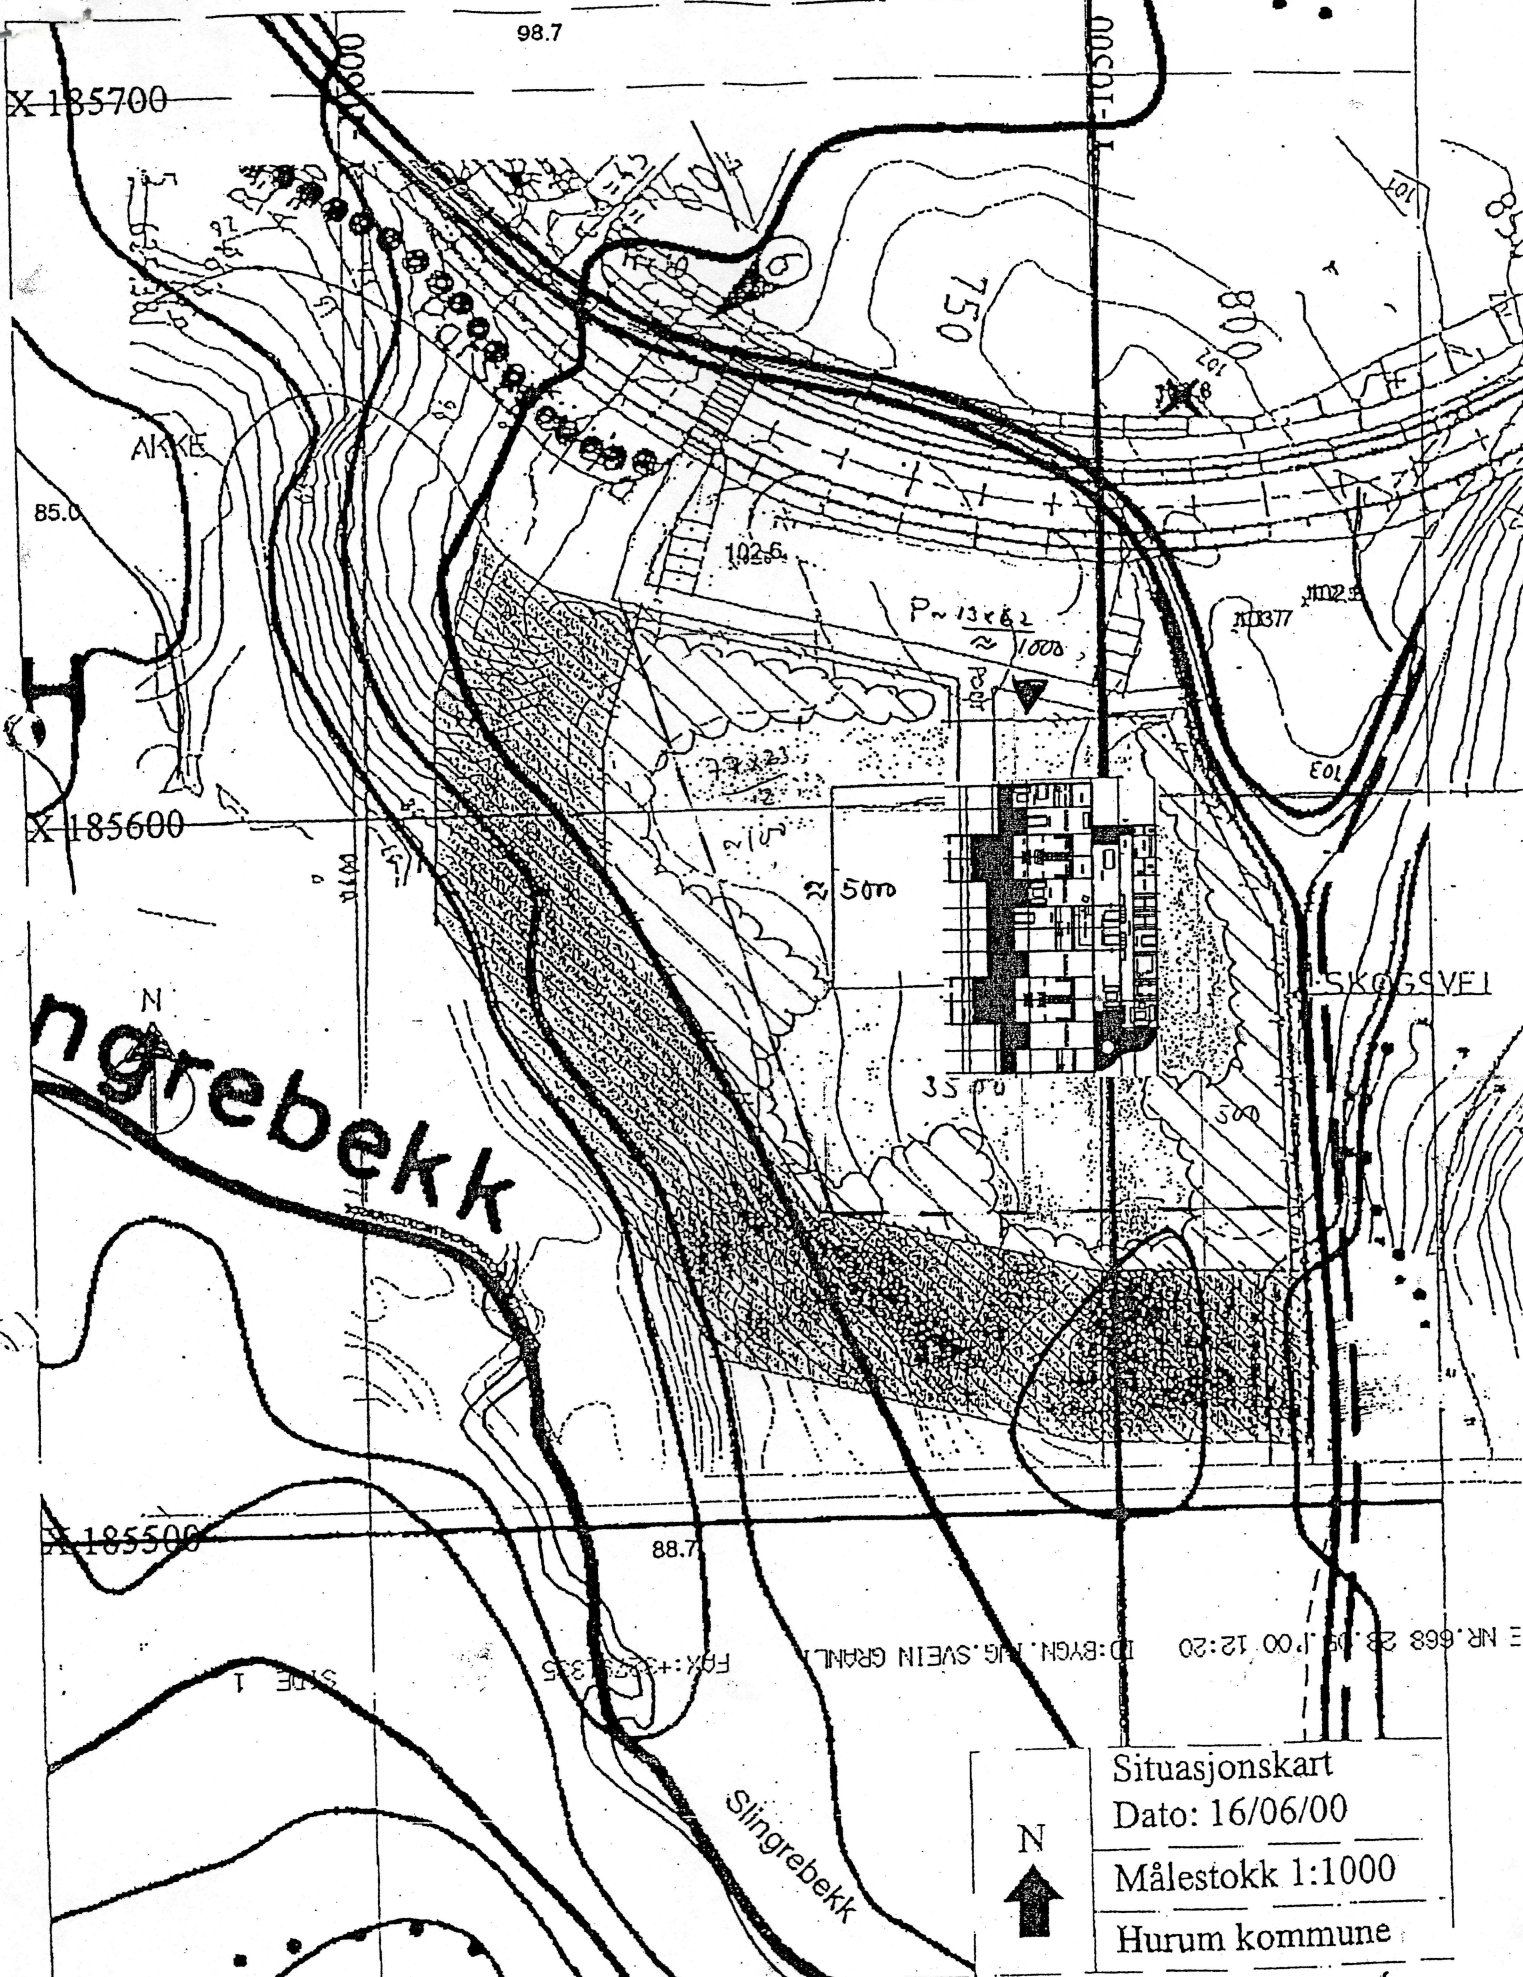

X 185700

98.7

85.0

X 185600

X 185500

88.7

ngrebekk

Slingrebekk



Situasjonskart
 Dato: 16/06/00
 Målestokk 1:1000
 Hurum kommune

Tomtestisse!
 5 mål + 1 mål parkering

Brutto barnehage ~ 640m² Tomt min 640.6 = 3840

16-06-00 14:49
 GAR 1/DM 1, SÆTRE, HURUM K.
 VERDUG ZAZ

MOTTATT FRA: +4732792099
 ↳ utleie 640 x 3 = 1920 m² min

S.02
 FAS 200600

E.NR. 668 23.15.1.00 12:20
 ID: BYGN. ING. SVEIN GRANL.
 FRA: +4732792099