

Sak			
Dok.nr.	Dato	Dokument (type, tittel)	Merknader
1	13/2-85	Brev fra Vassdrag og Elektrisitetsvesnet - med kurtbilag. 1/1885	
2	12/4-85	J.H. Haraldsen - arkivsjekket; brev om at vi ikke har merknader til V og El. vesnet.	



NORGES
VASSDRAGS- OG ELEKTRISITETSVESEN
ENERGIDIREKTORATET

7

Vår ref. 789 E-85
TJN/RAH

Vår dato Side

13 FEB. 1985

Deres ref.

Deres dato

Universitetets Oldsaksamling
Frederiksgt. 2

0164 OSLO 1

OLDSAKSAMLINGEN	
J.nr. 000348	14 FEB. 85
SAKSB. AEC	ARK.Nr.

DRAMMEN ENERGIVERK

Drammen energiverk har den 25.01.85 søkt om konsesjon for 50 kV kraftledning Langum - Lie.

././. Vi legger ved ett eksemplar av søknaden med bilag og ber om Deres uttalelse hva angår forholdet til eventuelle kulturminner.

Gjenpart av uttalelsen bes sendt Miljøverndepartementet, avd. for naturvern og friluftsliv.

De tilsendte dokumenter bes returnert.

Med hilsen

Tor J. Næss
Tor J. Næss
e.f.

Kontoradresse	Postadresse	Telegramadresse	Telefon	Telex	Bankgiro	Postgiro
Middelthunsgt. 29	Boks 5091 Maj 0301 Oslo 3	Vassdrag Boks 5091 Maj. 0301 Oslo 3	(02) 46 98 00	71912 NVESO N	0629.05.75026	5 05 20 55



**DRAMMEN
ENERGIVERK**

NEDRE STORGATE 24
POSTBOKS 264 - 3001 DRAMMEN
TELEFON: (03) 83 78 60

DRAMMEN, 25. januar 1985

VÅR REF. TT/KS DERES REF.:
(BES OPPGITT VED SVAR)

0738 04.02.85
ENERGIVERK

Norges Vassdrags- og Elektrisitetsvesen
Postboks 5091 - Majorstua
0301 OSLO 3

KONSESJONSSØKNAD PÅ 50 KV'S KRAFTLEDNING

I Drammen skal det bygges en ny 50 kV kraftledning mellom Langum transformatorstasjon og Lie transformatorstasjon. Ledningen vil bestå av luftlinje og kabel. Total trasélengde er ca. 2600 meter.

Fra Langum transformatorstasjon til Buskerudveien 139 vil det bli bygget luftlinje for 52 kV driftspenning, $3 \times 2 \times 150 \text{ mm}^2$ FeAl. Lengden av luftlinjen blir ca. 1400 m. Den vil følge gammel linjetrasé, hovedsakelig over dyrket mark og i strekk over Drammenselva.

Fra luftlinjens avslutning ved Buskerudveien 139 til Lie transformatorstasjon vil det bli lagt $3 \times 1 \times 1600 \text{ mm}^2$ Al TXSE, PEX-kabel for 52 kV driftspenning, med skjerm av kobbertråder. Lengden av kabeltraséen er ca. 1200 meter. Den følger hovedsakelig eksisterende gater. Ledningen bygges i Drammen kommune, bortsett fra to master på Langesøya, i Nedre Eiker kommune. Kart med inntegnet trasé for ledningen vedlegges.

Ledningen skal bygges for å øke overføringsevnen over Drammenselva. De eksisterende kabelforbindelser over elva klarer ikke lenger å dekke overføringsbehovet ved maksimal belastning.

Ledningen skal eies og drives av Drammen energiverk.
Vi har innhentet tillatelse fra grunneierne.

H i l s e n

Drammen Energiverk

A. Nordbo
Adm. direktør

T. Thise
T. Thise

Vedlegg. 1. eks.
19. eks. effersendes separat.


Kopi sendt:

E-tilsynet 2. distrikt

Middelthuns gt. 29

OSLO 3

TJN 5.02.85. Kuv

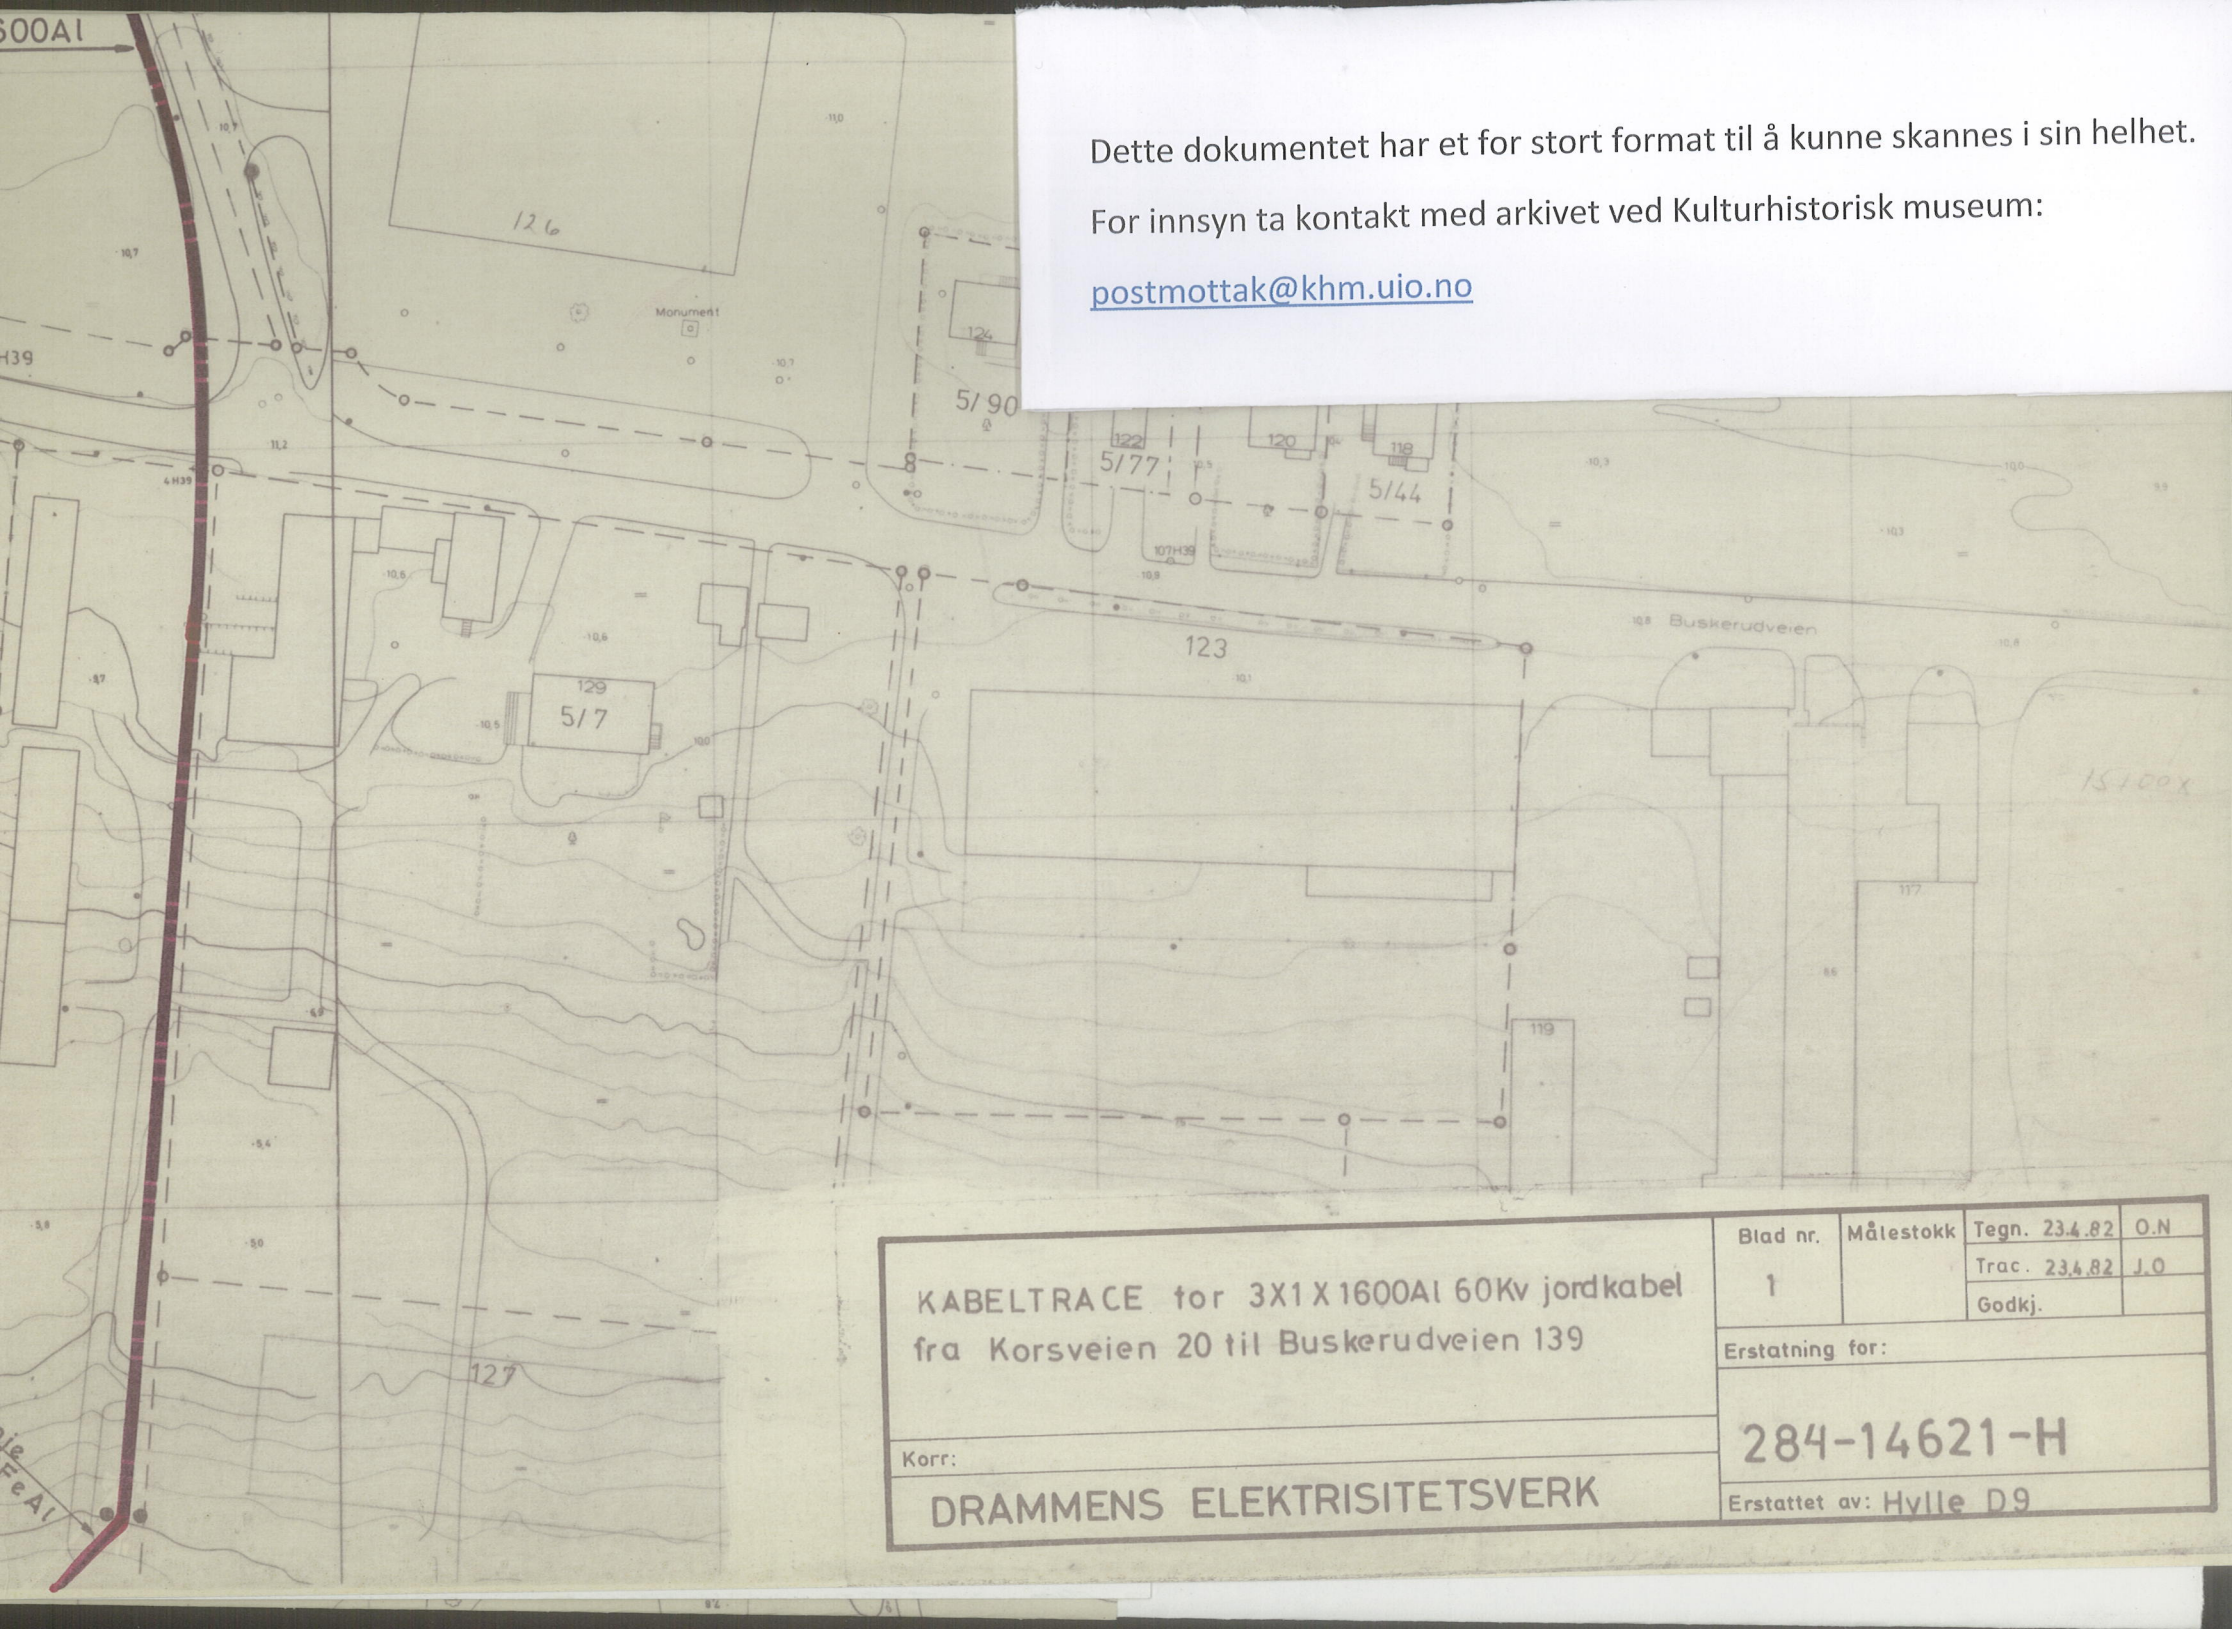

Dette dokumentet har et for stort format til å kunne skannes i sin helhet.
 For innsyn ta kontakt med arkivet ved Kulturhistorisk museum:


postmottak@khm.uio.no

KABELTRACE for 3X1X1600A1 60Kv jordkabel fra Korsveien 20 til Buskerudveien 139	Blad nr.	Målestokk	Tegn. 23.4.82	O.N
	1		Trac. 23.4.82	J.O
			Godkj.	
Korr:	Erstatning for:			
DRAMMENS ELEKTRISITETSVERK	284-14621-H			
	Erstattet av: Hylle D9			

Dette dokumentet har et for stort format til å kunne skannes i sin helhet.

For innsyn ta kontakt med arkivet ved Kulturhistorisk museum:

postmottak@khm.uio.no

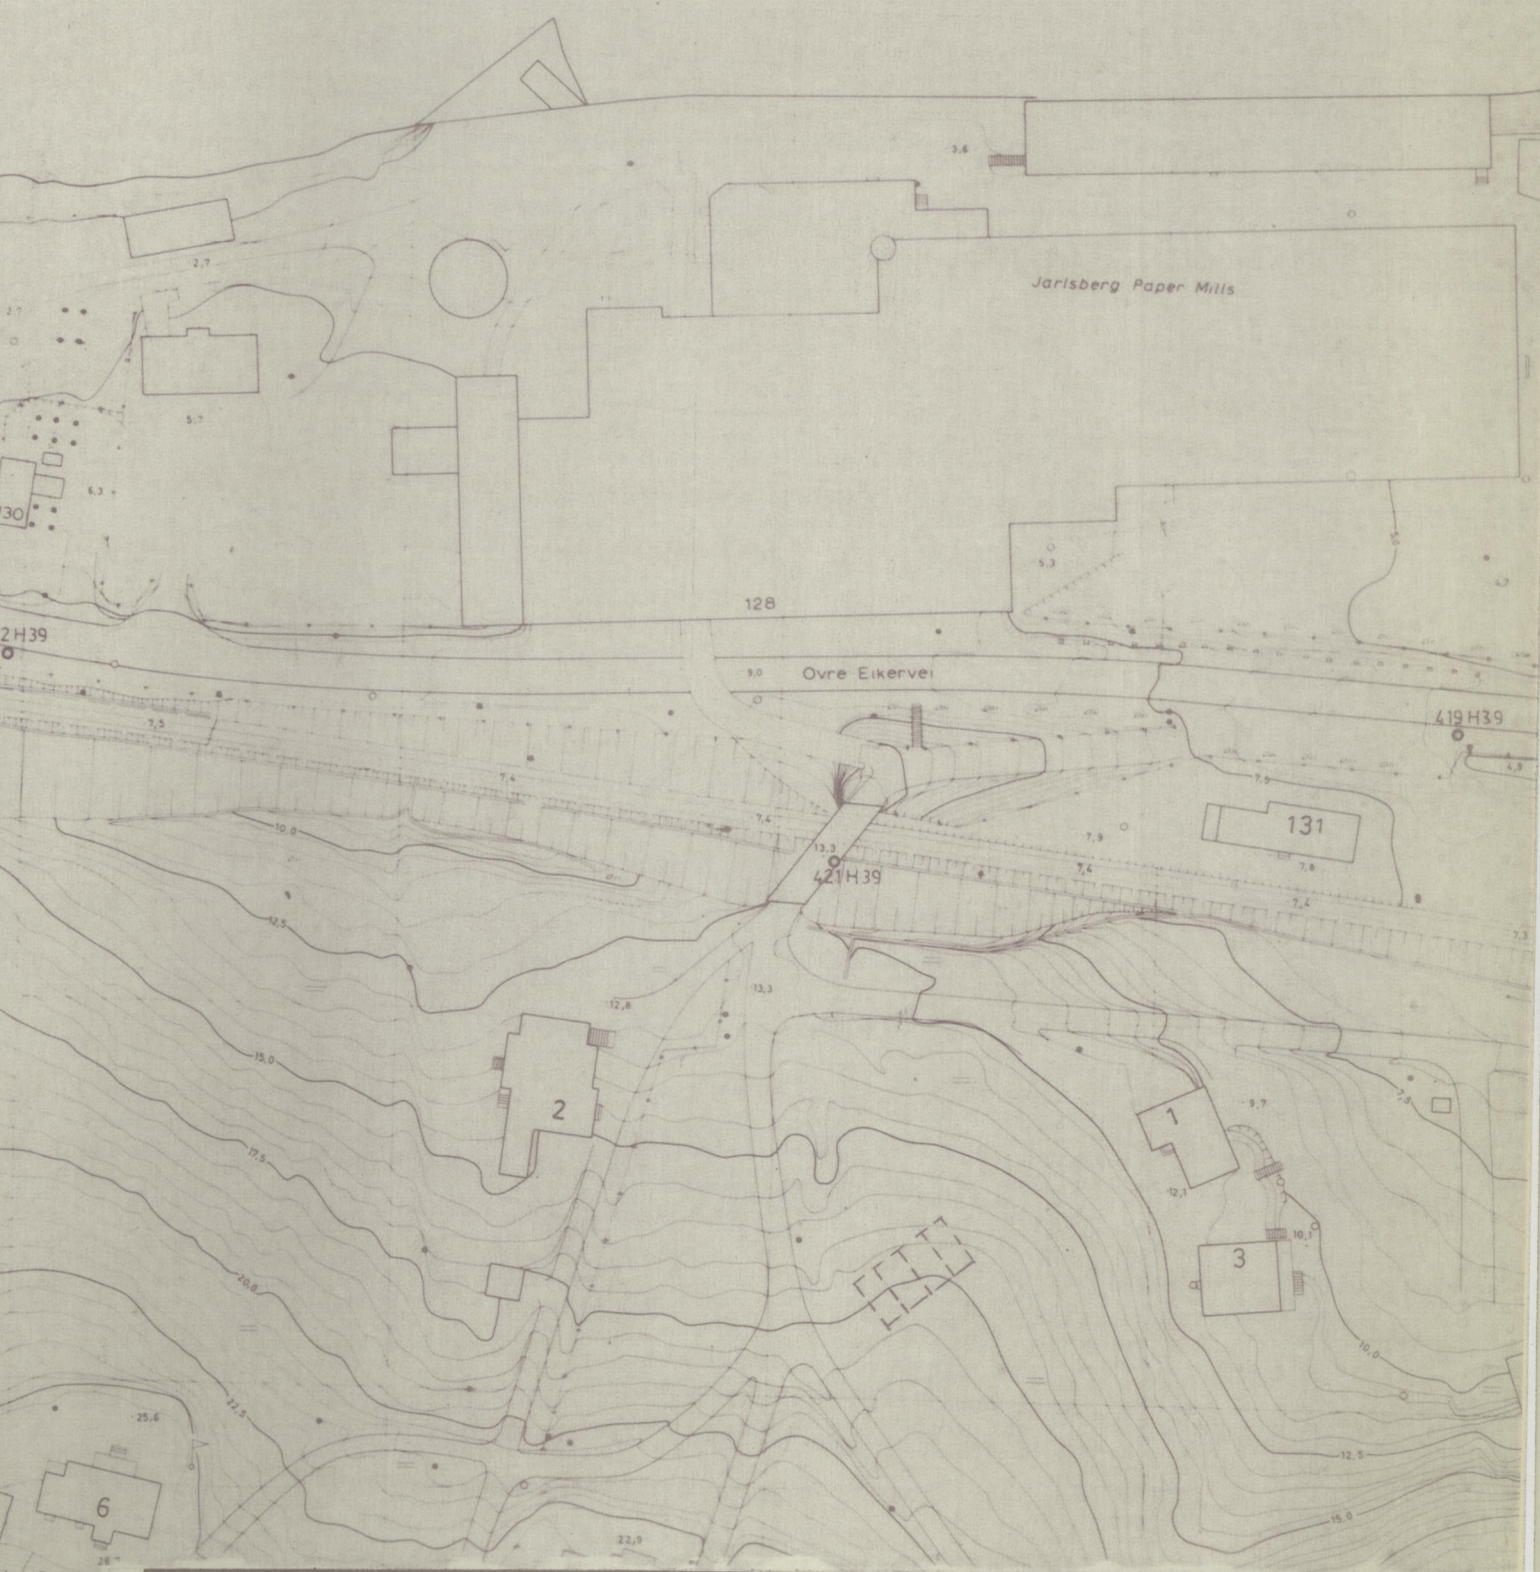

Linjetrasé for 3x2x150 Fe Al

50KV

Blad nr.

2

Målestokk

1:1000

Tegn.

Trac.

Godkj.

Luftlinje fra Langumveien 27 til Buskerudvn.139


Erstatning for:

284-14621-H

Korr:

DRAMMENS ELEKTRISITETSVERK

Erstattet av: Hylle D9

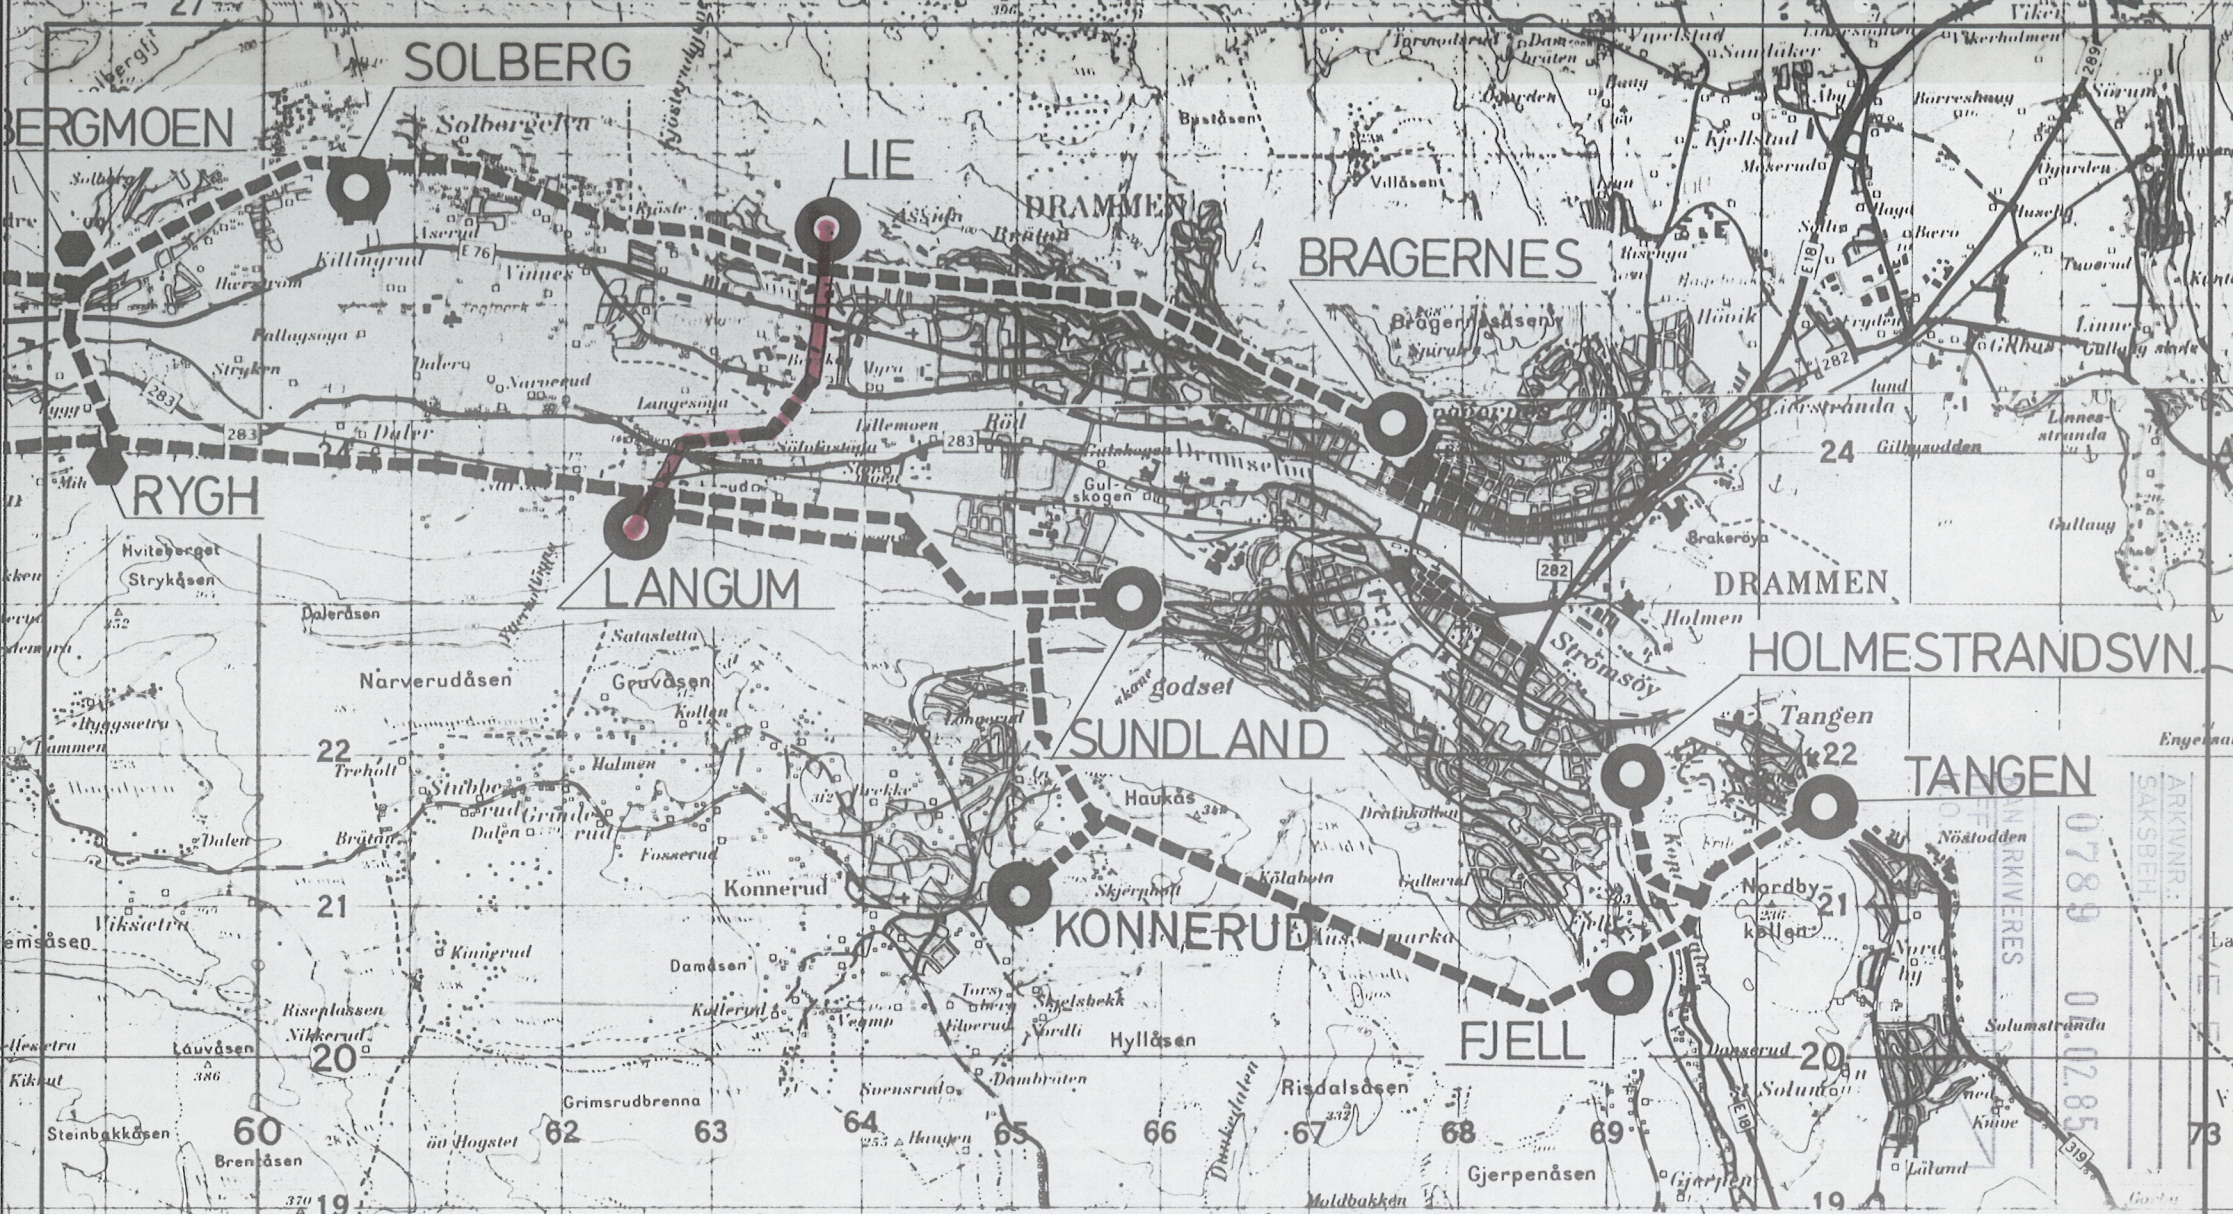

50 kV luftnett i Drammen

Vedlegg 10 til konsesjonsøknad

Korr: 22/12-80 22/1-82

DRAMMENS ELEKTRISITETSVERK

Blad nr.	Målestokk	Tegn. 18.1280.
	1: 50 000	Trac.
		Godkj.

Erstatning for:
200 A - 13769 - 4

Erstattet av:

ARKIVNR. 0789
SAKSBEH. 0.0285
INNRIVERES

2
UNIVERSITETET I OSLO

OLDSAKSAMLINGEN
FREDERIKS GATE 2, 0164 OSLO 1
TELEFON (02) 41 63 00



UNIVERSITY MUSEUM OF
NATIONAL ANTIQUITIES
FREDERIKS GATE 2, 0164 OSLO 1

KOPI

Norges Vassdrags- og Elektrisitetsvesen,
Energidirektoratet,
Boks 5091 Maj.,
0301 Oslo 3.

OSLO, 12. april 1985.

SAKSBEHANDLER:

DERES REF.:

VAR REF.: (BES OPPGITT VED SVAR) 348/85 THH/GI.

KONSESJONSSØKNAD FOR 50 KV KRAFTLEDNING LANGUM - LIE
DRAMMEN KOMMUNE, BUSKERUD FYLKE.

Vi viser til Deres ekspedisjon av 13. februar d.å. vedrørende
ovennevnte søknad.

Ifølge våre arkiver kjennes det ikke til fornminner i konflikt
med den planlagte kraftlinje. Vi har derfor ingen merknader
til planen.

Vi må imidlertid ta det forbehold at det kan finnes ukjente
fortidsminner i området, f.eks. graver uten synlig markering
eller boplasser under flat mark. Skulle noe slikt komme frem
under anleggsarbeidene, må disse straks stanses og Universitetets
Oldsaksamling må varsles med en gang.

for
Arne Emil Christensen

Tom H. Haraldsen
mag.art.

Kopi: Drammen Energiverk, Nedre Storgate nr. 24
Fylkeskonservatoren i Buskerud.