

12. mai 1971

Ringerike kommune,
v/herr reguleringsjef Per Hordlevar,
Rådhuset,
3500 Hønefoss.

Ad: Tomt for NGO's nybygg på Hvervenmoen (38/1.7 og
44/1.25) Nyprosjektert vei, Ringerike, Buskerud.

De arkeologiske museers registreringstjeneste har mottatt
kart "Tanbergområdet. Forslag til disposisjonsplan" med
ovennevnte tomt inntegnet.

På vegne av Universitetets Oldsaksamling og etter konferanse
med professor Sverre Marstrander tillater vi oss med dette
å meddele at tomten kan bebygges; men hvis byggevirkksomheten
eller andre arbeider i forbindelse med denne utvides uestover
hvor det ligger et felt på 8 gravhauger (reg.nr. 426.704 R1),
må melding sendes i god tid til Oldsaksamlingen. Vi ville
dessuten gjerne få rede på hvor adkomsten fra riksveien
til nybygget er planlagt.


Vi vil videre gjøre oppmerksom på en gruppe på 4 gravhauger
(426.704 R2) som ifølge kartet blir berørt av en planlagt
veitrasé. Dette prosjekt må forelegges Oldsaksamlingen
snarest, og vi ville be Dem kontakte museet direkte.

Til slutt vil vi peke på gravfeltet opp og nord for elven
(426.704 R3) som består av minst 24 til dels store og
representative gravhauger. Når det gjelder dette feltet
kan man ikke regne med dispensasjon fra fredningsloven.

Elizabeth Skjelsvik

Gjenpart av dette brev samt kopi av utsnitt av kartet er sendt:

1. Universitetets Oldsaksamling, Frederiksgt. 2, Oslo 1.
2. Samferdselsdepartementet, Post- og Teleavdelingen, Oslo-Dep.
3. Norges geografiske oppmåling, v/direktør Kr. Gleditsch,
Postboks 8153, Oslo-Dep, Oslo 1.
4. Gårdbruker Carl August Moen, Tanberg øvre, 3460 Horderhov

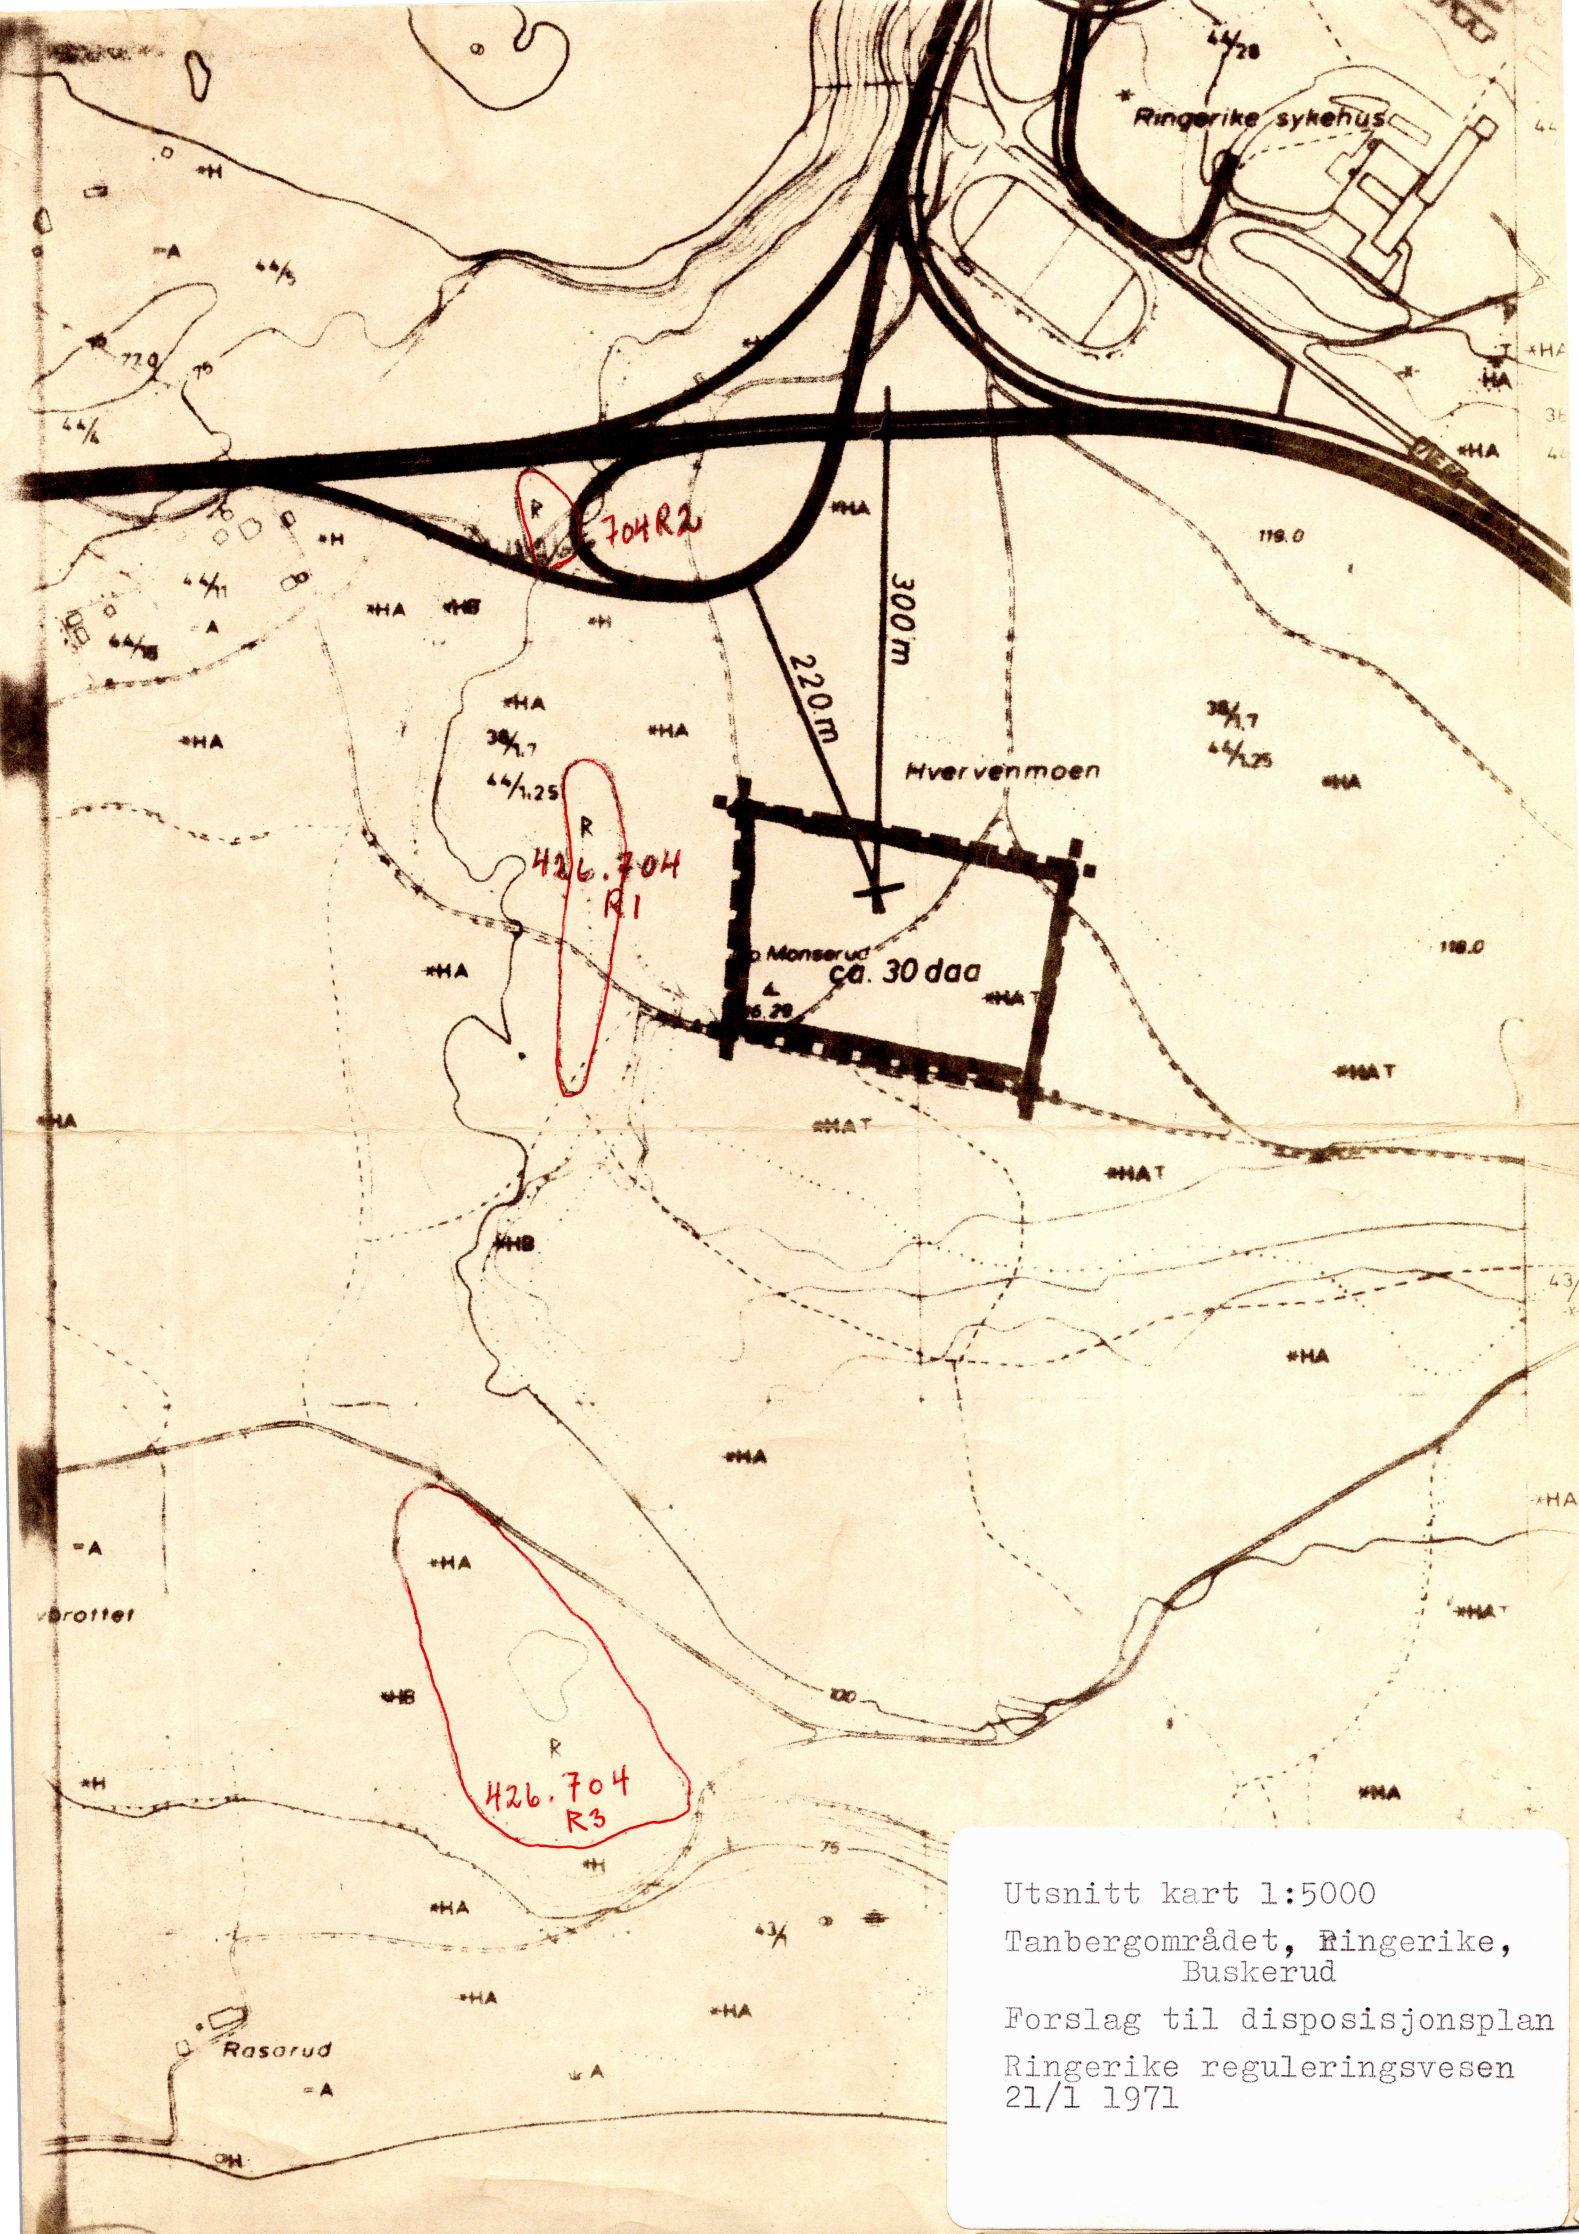

Utsnitt kart 1:5000

Tanbergområdet, Ringerike,
Buskerud


Forslag til disposisjonsplan
Ringerike reguleringsvesen
21/1 1971

Divisionsplan i forbindelse med 1960'ers planlagte nybygg- (senere oppgitt)

Dette dokumentet har et for stort format til å kunne skannes i sin helhet.

For innsyn ta kontakt med arkivet ved Kulturhistorisk museum:

postmottak@khm.uio.no

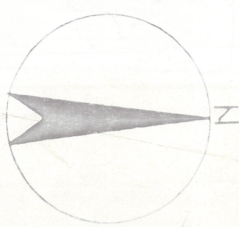

MALE- STOKK	DATO	SIGN
5000	TEGN	A R
	TRAC	A R
	KFR	R VH
	DISP PL NR	18
1971	TEGN NR	01
	REV	

- 19