



Nord.

N^o 617-644.

Originalen oppbevares
i brannsikert skap i
langegangen.

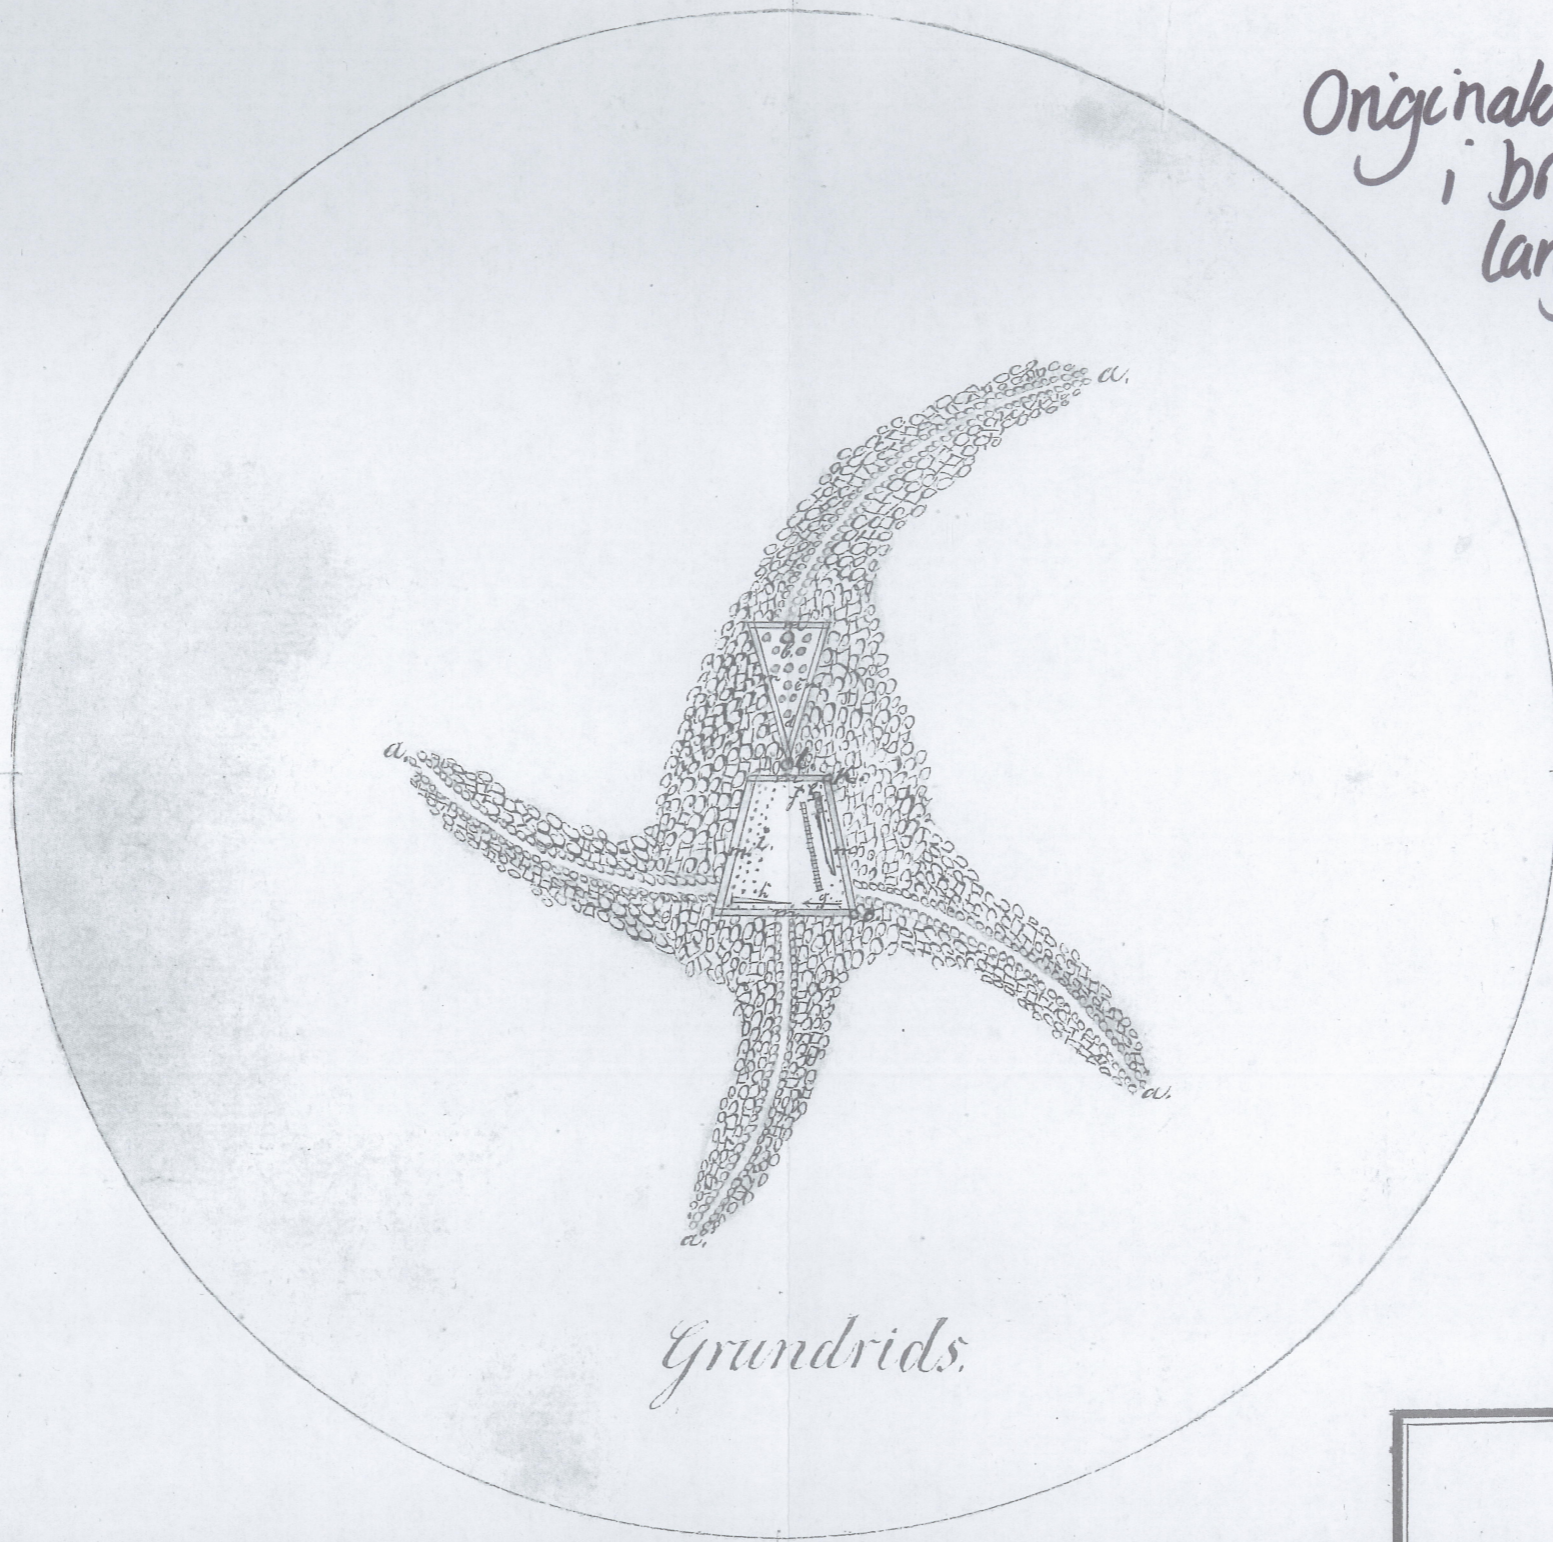

Grundrids.

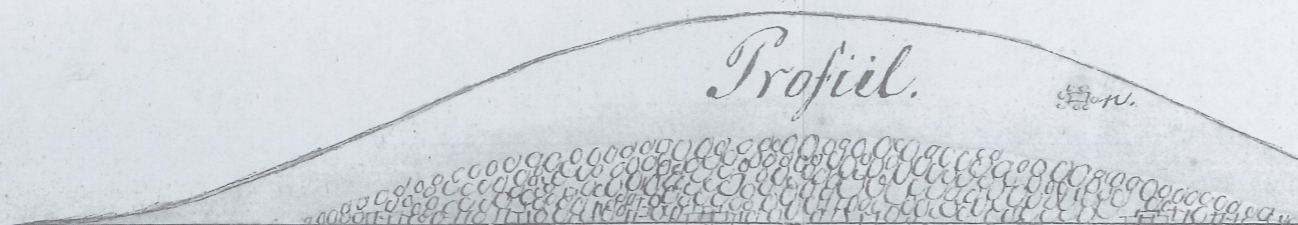

Profil.

1 2 3 4 5 10 15 20 25 30
 1 2 3 4 5 10 15 20 25 30
 1 2 3 4 5 10 15 20 25 30

Forklaring

- a, Indgangene af Stenhvelv.
- b, 5 Tra-Uhrner.
- c, 6 Sten-Uhrner.
- d, et Glas-Bager.
- e, et Sverd.
- f, et Balte eller Goheng.
- g, en Piel.
- h, en Landse eller noget saadant.
- i, endel Parler.
- k, 3^{te} Guldringe og 2^{de} Solvinge.
- l, en Traestolpe.
- m, Tomring med 2^{de} Stokkehoeder.
- n, en Guldring med noget Solv.
- o, en Guldring. -

Tegning

over

det omtrentlige Udseende af Sattrangs-Hau-
gen i Hougs Annex til Nordre Høgs Præste-
gjæld paa Pringeriget, hvis jord og Steen
er rejort til Gaarden Hragstad i samme
Annex Aar 1834. -

22. Nordre Høgs. af H. A. Bidder.