

# Dokumentliste

Sak

**Bjonevatn, Skagnes, Vikar s. , Adal p., Ringerike k. Buskerud**

| Dok.nr. | Dato | Dokument (type, tittel) | Merknader |
|---------|------|-------------------------|-----------|
|         |      |                         |           |



UNIVERSITETETS  
OLDSAKSAMLING

FREDERIKS GATE 2  
OSLO 1

|   |                                       |
|---|---------------------------------------|
| Gårds/bruksnavn<br>Skagnes  |                                       |
| G.nr./br.nr.<br>290/1   |                                       |
| Kommune<br>Ringerike  | Fylke<br>Buskerud                     |
| Sogn<br>Viker   | Prestegjeld<br>Adal                   |
| Eier/bruker, adr.<br>Johan Skagnes, Skagnes,<br>3525 Hallingby.   |                                       |
| Gjelder:<br>Surveying and Testing of Area before<br>construction. |                                       |
| Flyfoto   | Kartref.<br>Venåsen<br>OK: CJ 059-5-2 |
| Innber./rapport/reg. ved:<br>Sheila Coulson<br>Harald Jacobsen    | Dato<br>4 November, 1986              |

A plan was submitted from Ringerike Kommune for permission to build cabins on 7 lots on a peninsula of land on the Bjonevannet (see areas marked in yellow on enclosed map). These lots were surveyed and numerous test pits were dug. No traces of cultural remains were found.

One enclosure: Map of Bjonevannet area.  
Scale 1/5000.


*Sheila Coulson.*



Dette dokumentet har et for stort format til å kunne skannes i sin helhet.

For innsyn ta kontakt med arkivet ved Kulturhistorisk museum:

[postmottak@khm.uio.no](mailto:postmottak@khm.uio.no)

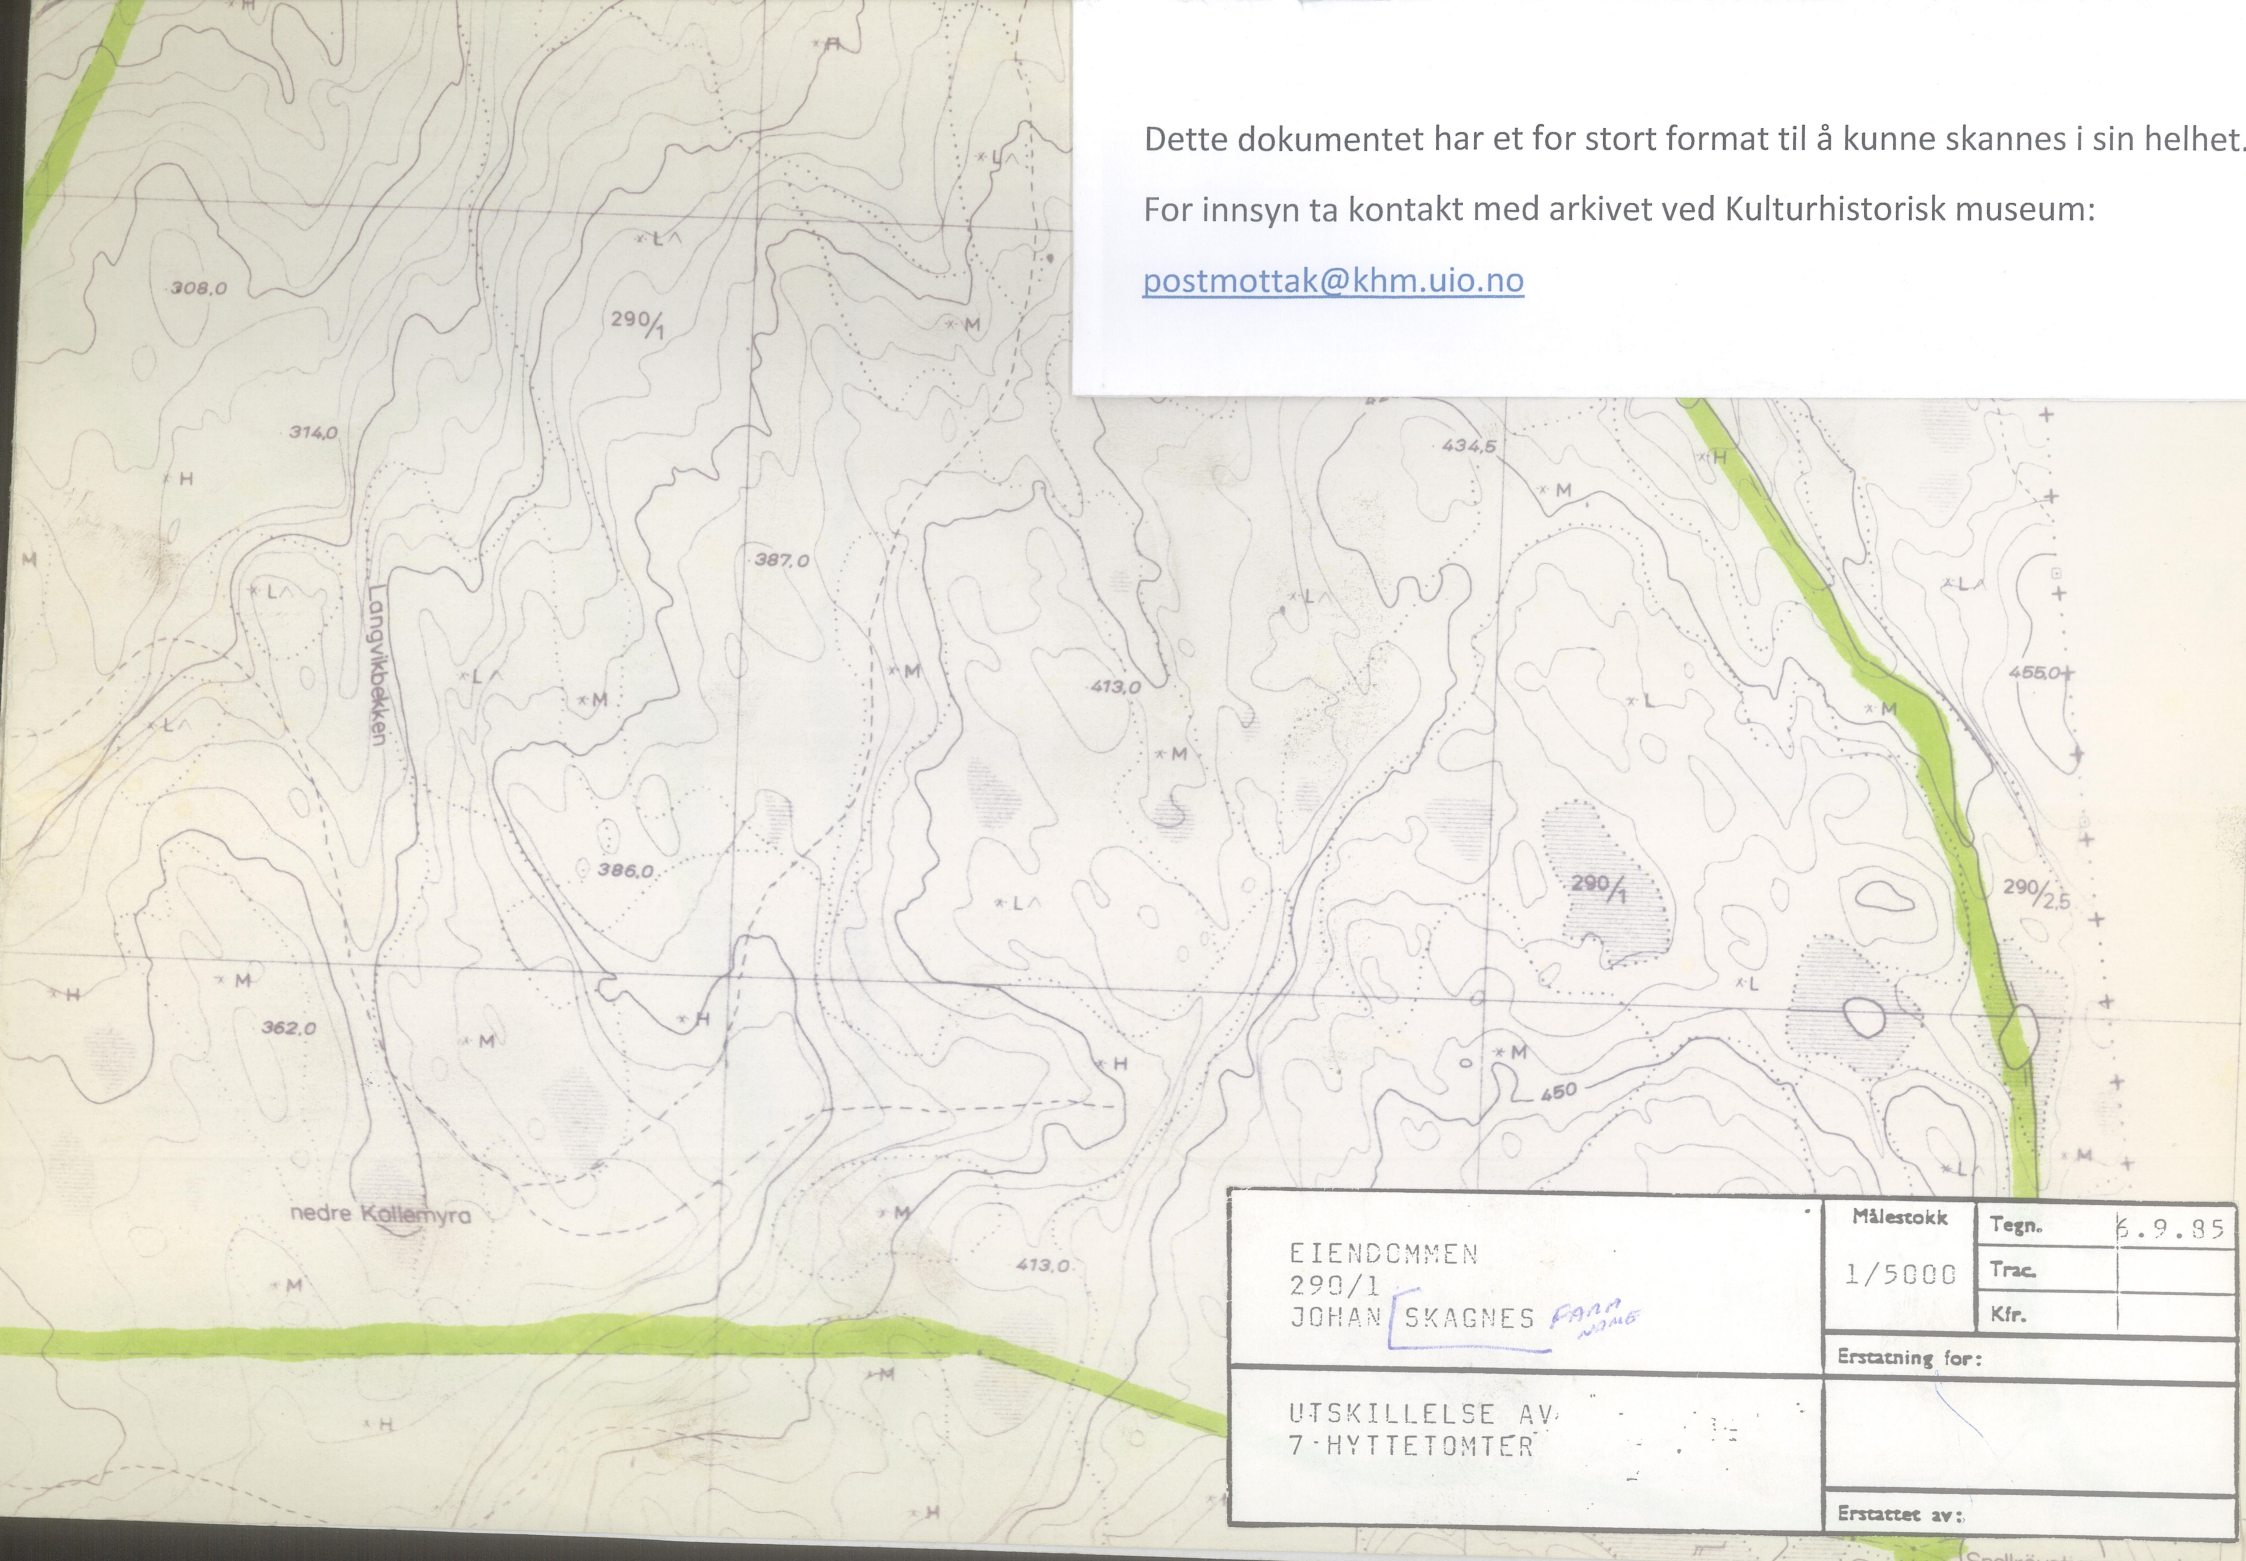

|   |                 |       |        |
|---|-----------------|-------|--------|
| EIENDOMMEN<br>290/1<br>JOHAN SKAGNES <i>FARR<br/>NOME</i> | Målestokk       | Tegn. | 6.9.85 |
|   | 1/5000          | Trac. |        |
|   |                 | Kfr.  |        |
| UTSKILLELSE AV<br>7 HYTTETOMTER                           | Erstatning for: |       |        |
|   | Erstattet av:   |       |        |

(Snellrøvsstien)