

Vår dato

5. oktober 1982

Vår referanse

TLK 424.3-S155/82/Harl

Universitetets Oldsakssamling
Fredriksgate 2

OSLO 1

Vår saksbehandler

OLDSAKSAMLINGEN	
J.nr. 001739	08. OKT. 82
SAKSB. A.E.C.	ARK.Nr:

Deres referanse - dato

Kabelanlegg: S155 Geilo - Hønefoss.
Strekning: NSB - Gol Telestasjon

Orientering om Kabelanlegg

Televerket skal i 1982/83 legge kabler på ovennevnte strekning.

./.. På vedlagte kart i målestokk 1:1000 er den planlagte kabeltrase inntegnet med rød strek.

./.. Anlegget utføres med hjemmel i "Lov om Anlæg for Telegraf, Telefon og lignende Meddelelsesmidler av 9. juni 1903 nr. 10, med seinere endringer". Utdrag av loven følger vedlagt. Spesielt vises det til:

- § 1, om rett til å føre frem telefonkabler etc. over offentlig og privat eiendom,
- § 6, om Televerkets plikt til å utbedre eller erstatte skader som blir påført eiendommen under anlegget,
- § 4, om Televerkets plikt til å flytte kablene etc., dersom det senere viser seg at eiendommen skal uthyttes på en slik måte, eksempelvis bebyggelse, at en flytting er nødvendig.

Vi ber om svar, snarest sendt til: Teledirektoratet, Kabelkontoret, postboks 6701 St. Olavs plass, Oslo 1.

For generaldirektøren



Utdrag av

Lov om Anlæg for Telegraf, Telefon og lignende Meddelelsesmidler av 9. juni 1903 nr. 10,
med seinere endringer.

§ 1. Statens telegrafvesen er berettiget til å anbringe sine ledninger og andre innretninger for telegraf, telefon eller lignende meddelelsesmidler på, over eller under offentlig og privat eiendom samt til å føre sine undersjordske forgrenings- eller spredningskabler gjennom almindelige kjellere og portrum i sådan eiendom overensstemmende med de forskrifter som er gitt i denne lov.

Under uttrykket ledning innbefattes nedenfor også de nevnte andre innretninger.

§ 2. For den Byrde paa Eiendom, som er en Følge af Lednings Anbringelse paa samme, pligter Telegrafvæsenet at yde Godtgjørelse, som i Mangel af mindelig Overenskomst bestemmes ved Skjøn.

§ 3. Bestemmelsen i foregaaende Paragrafs 1ste Led skal ikke være til Hinder for, at Telegrafvæsenet kan gjøre en Eiendoms Tilknytning til Statens Anlæg afhængig af, at Krav paa Godtgjørelse, saalænge Tilknytningen finder Sted, frafalder for dets Lednings Anbringelse paa vedkommende Eiendoms Bygninger eller, forsaavidt nødvendigt for dens Tilknytning til Nettet, paa Eiendommen forevrigt.*)

Er Godtgjørelse tidligere erlagt én Gang for alle, skal Telegrafvæsenet have Adgang til at fordre den helt eller delvis tilbakebetalt, hvis Tilknytningen begjæres inden fem Aar fra Godtgjørelsens Erlæggeise.

*) Ved den norske regjerings resolusjon av 21. november 1905 er det bestemt at Telegrafverket som regel skal kreve slikt vilkår for tilknytning.

Opnaaes ikke Enighed om de nævnte Vilkaar for Tilknytningen, kan Sagen indbringes for vedkommende Regjeringsdepartement til Afgjørelse.

§ 4. Når det med hensyn til en eiendom, på, over, under eller gjennom hvilken det er anlagt ledning, av eieren eller besidderen skal treffes forføyning som nødvendiggjør at ledningen endres eller fjernes, er han berettiget til å fordre at så skjer. Dog kan telegrafvesenet, hvis det ved ledningens anbringelse er ydet godtgjørelse én gang for alle, gjøre endringen eller fjernelsen avhengig av at en forholdsmessig del av den erlagte godtgjørelse tilbakebetales.

Twist om, hvorvidt og i hvilken Udstrækning Ændring eller Fjernelse maatte være fornøden, samt om, med hvilket Beløb den én Gang for alle erlagte Godtgjørelse skal tilbakebetales, afgjøres ved Skjøn.

Er vedkommende Forføyning over Eiendommen ikke iverksat inden et Aar, efterat Anlægget er ændret eller fjernet, har Telegrafvæsenet Ret til at kræve Omkostningerne ved Ændringen eller Fjernelsen helt eller delvis erstattet, medmindre der godtgjøres Omstændigheder, som er fyldestgjørende for Undladelsen.


§ 6. Under Hensyn til, hvad der er bestemt i §§ 2—5, skal Telegrafvæsenet snaest muligt udbedre eller, hvis saa ikke sker, efter Skjøn erstatte den Skade, som maatte bevirkes ved Udførelsen af Telegraf- eller Telefonanlæg eller ved senere Arbejder paa disse.

§ 9. Skjøn efter denne lov avgives paa landet av lensmanden og to skjønsmænd.

Dette dokumentet har et for stort format til å kunne skannes i sin helhet.

For innsyn ta kontakt med arkivet ved Kulturhistorisk museum:

postmottak@khm.uio.no

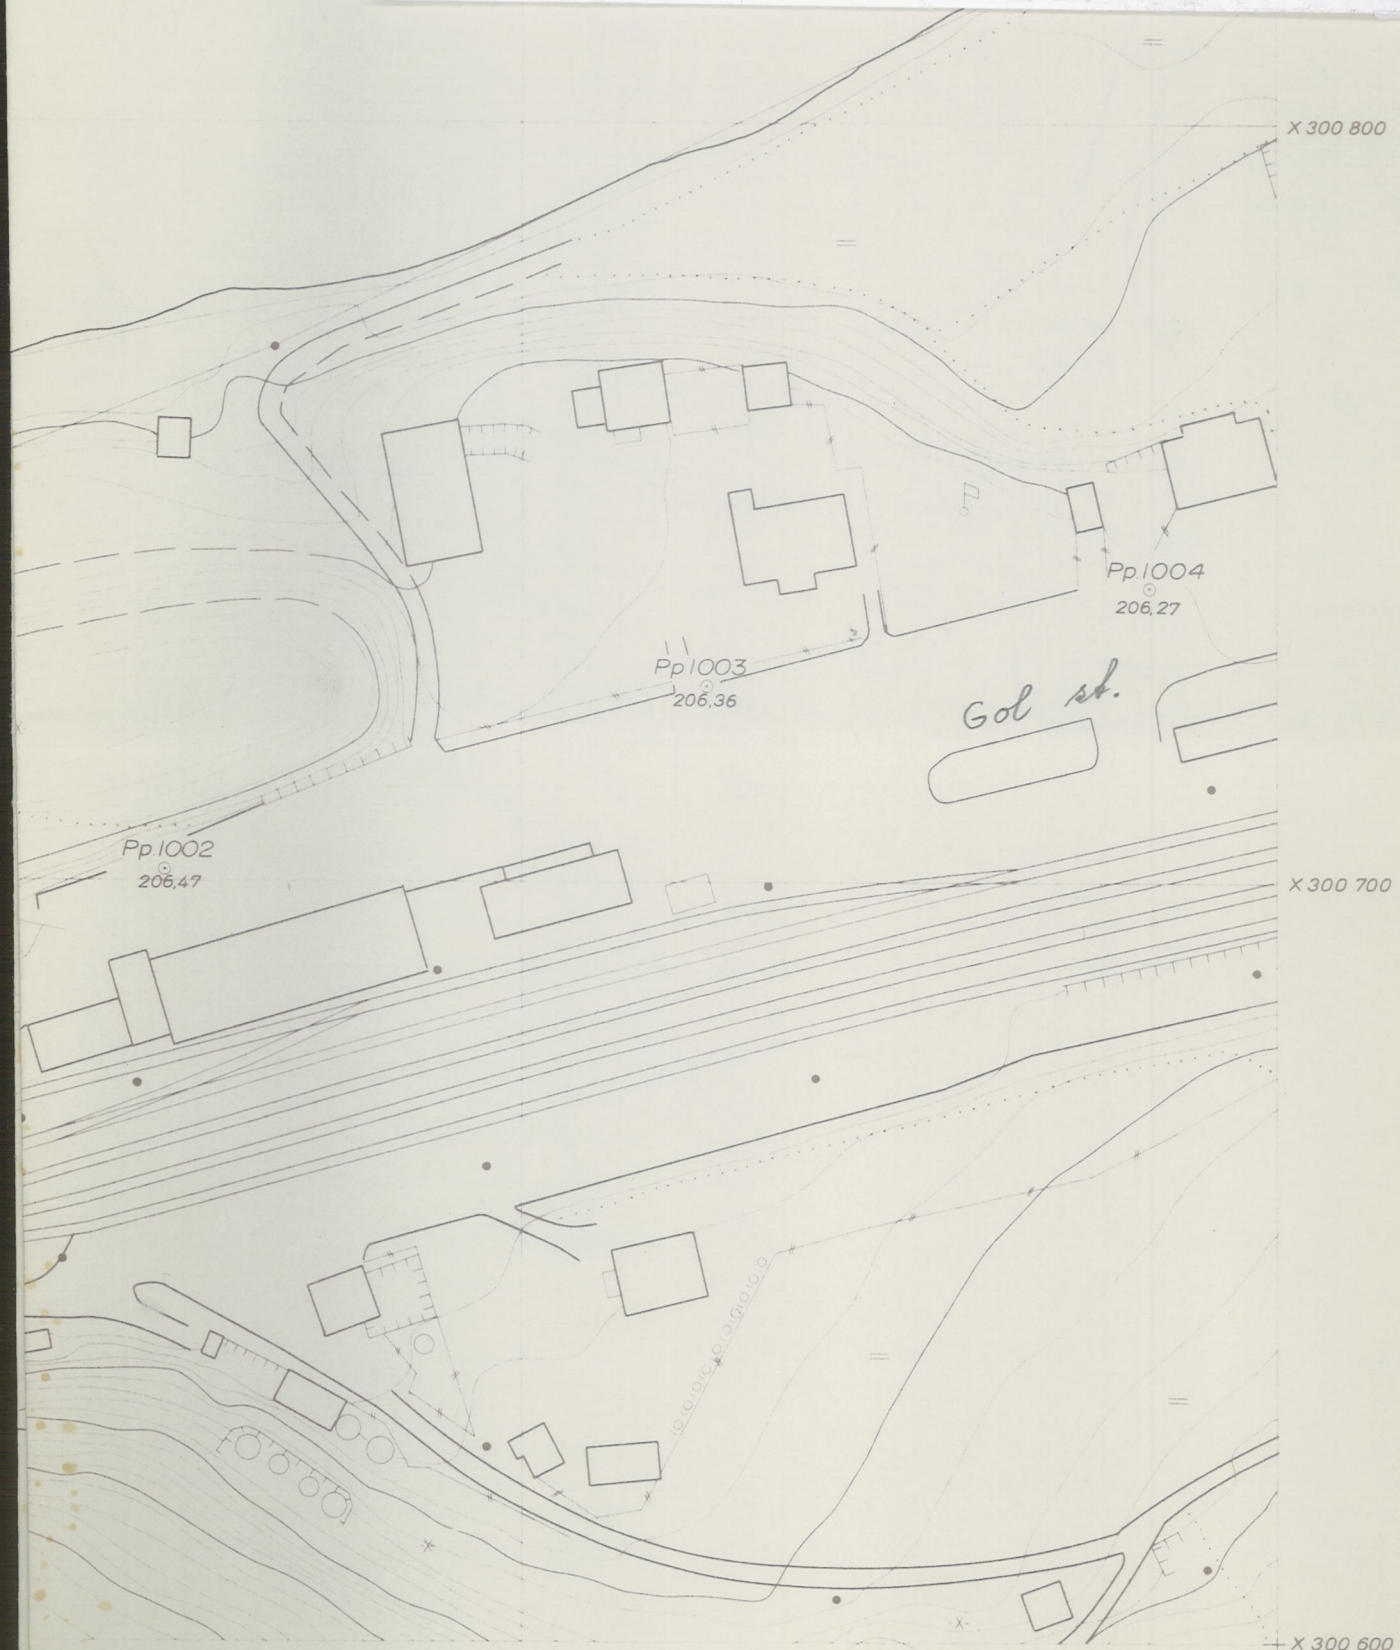

GOL E4
RS063-I-24

Televerket,
Teledirektoratet,
Postboks 6701,
St. Olavs pl. Oslo 1.

21.oktober 1982
Jnr. 1739/82 AEC/CH
TLK 424.3/S155/82/Har.

Diverse

KABELANLEGG S 155, GEILO/HØNEFOSS STREKNING NSB/GOL TELESTASJON
Deres brev av 5. oktober

Universitetets Oldsaksamling kjenner ikke til fortidsminner i det området hvor kabeltrasséen går. Vi har derfor ingen bemerkninger til at kabelgrøft graves som foreslått. Vi må imidlertid ta det forbehold at det kan finnes ukjente fortidsminner under flat mark, f.eks. graver uten synlig gravminne eller boplassrester. Hvis noe slikt skulle komme for dagen under gravningsarbeidet, må disse stanses midlertidig og Oldsaksamlingens varsles med en gang.

Beste hilsen

Arne Emil Christensen