

Sak

FORSLAG TIL REGULERINGSPLAN FOR GRØNDALEN SØRE, GNR.86, BNR 1,  
HEMSEDAL KOMMUNE, BUSKERUD.

Dok.nr.	Dato	Dokument (type, tittel)	Merknader
1	04.08.89	Brev fra Hemsedal kommune til U.O.	
2	25.09.89	Brev fra U.O. til Hemsedal kommune.	Ingen fornminner

# HEMSEDAL KOMMUNE

TEKNISK ETAT

2265 07

Pow

- Fylkesmannen i Buskerud 3560 Hemsedal, 04.08.89
- Fylkeskommunen i Buskerud
- Universitetet i Oslo
- Fylkeslandbruksstyret i Buskerud
- Hemsedal kommuneplannemnd
- Televerket Drammen
- Hemsedal Landbruksnemnd
- Hemsedal Helseråd
- Hemsedal Friluftsnemnd
- Hemsedal Innlandsfiskerenemnd
- Hemsedal Viltnemnd
- Hemsedal komm. El-verk

## REGULERINGSPLAN FOR DEL AV GRØNDALEN SØRE GNR 86 BNR 1 I HEMSEDAL

Vedlagt oversendes ovennevnte reguleringsplan m/vedtekter.

Hemsedal bygningsråd har i sak 6/89 vedteke at framlegg til reguleringsplan m/vedtekter for del av Grøndalen Søre gnr 86 bnr. 1 skal leggjast ut til offentleg ettersyn i samsvar med § 27-1 pkt 2 i plan- og bygningslova.

Området er regulert til:

- Byggjeområde for utleigehytter
- Landbruksområde for jordbruk/skogbruk
- Felles trafikkareal
- Felles leikeområde

Ein ber om uttale til planframlegget innan 15. september 1989.

Med helsing

*Elisabeth Gyllenstein*  
Elisabeth Gyllenstein  
fullmekting

Vedlegg: Reguleringsplan m/vedtekter  
Møteutskrift fra Hemsedal bygningsråd sak 6/89

REGULERINGSPLAN FOR GRØNDALEN SØRE GNR/BNR 86/1

1. GONGS HANDSAMING

Henvendelse fra : ING.ARVID NORHEIM FOR OLE A. GRØNDALEN  
Brev datert : 11/11/88, mottatt: 28/11/88

**MERKNADER**

Ing. A. Norheim har utarbeida reguleringsplanframlegg for del av eigedomen Grøndalen Søre gnr 86 bnr 1 for Ole A. Grøndalen.

Planområdet er i alt ca 26 da. Av dette er ca 16 da landbruksområde, 8 da byggeområde for hytter, 1 da felles trafikkareal og 1 da felles leikeområde.

På plankartet er det sett utnyttingsgrad U=0.15 i byggeområdet, og det er inntekna 7 hytter på kartet.

Det er forutsett hytter med høg standard, og særskild søknad om utslipp må handsamast når det ligg føre.

Ut frå dei bestemmelsane kommunen har når det gjeld fritidsbebyggelse meiner teknisk sjef det på plankartet bør stå antal hytter i staden for utnyttingsgrad, og at bestemmelsane pkt 5.6 vert endra til:

" Hytte inklusiv uthus skal vere maksimum 125 m<sup>2</sup> i grunnflate."

Planområdet ligg innafor sone 3 i kommuneplanen for Hemsedal. For sone 3, landbruks-, natur og friluftsområde heiter det i arealdelen at bygningsrådet kan gje løyve til spreidd bustadbygging dersom det ikkje kjem i konflikt med andre viktige interesser. Når det gjeld utleigehytter i tilknytning til landbruksdrift kan bygningsrådet gje dispensasjon etter positiv landbruksfagleg tilråding. Ein vil rá til at planen vert lagt ut til offentleg ettersyn slik at ein får henta inn merknader til planframlegget.

**Teknisk sjef vil ut frå dette gjere slikt framlegg til vedtak:**

Hemsedal bygningsråd godkjenner med heimel i § 27-1,2 i plan-og bygningslova at reguleringsplanframlegg m/vedtekter for del av eigedomen Grøndalen Søre gnr 86 bnr 1 vert utlagt til offentleg ettersyn, samstundes som det vert innhenta uttale frå aktuelle nemnder og råd.

- Før planen vert utlagt må pkt 5.6 i bestemmelsane endrast til:

Hytte inkl. uthus skal vere maksimum 125 m<sup>2</sup> i grunnflate

- Antal hytter i staden for utnyttingsgrad må setjast på


plankartet

Teknisk utvalg behandlet saken den 260189, saksnr. 6/89.

SAMRØYSTES VEDTAK:

Hemsedal bygningsråd godkjenner med heimel i § 27-1,2 i plan-og bygningslova at reguleringsplanframlegg m/vedtekter for del av eigedomen Grøndalen Søre gnr 86 bnr 1 vert utlagt til offenteleg ettersyn, samstundes som det vert innhenta uttale frå aktuelle nemnder og råd.

- Før planen vert utlagt må pkt 5.6 i bestemmelsane endrast til:  
Hytte inkl. uthus skal vere maksimum  $125\text{ m}^2$  i grunnflate
- Antal hytter i staden for utnyttingsgrad må setjast på plankartet
- Pkt 5.2 i reguleringsbestemmelsane må endrast slik:  
Takvinkel skal vere min  $24^{\circ}$  og max  $27^{\circ}$ .

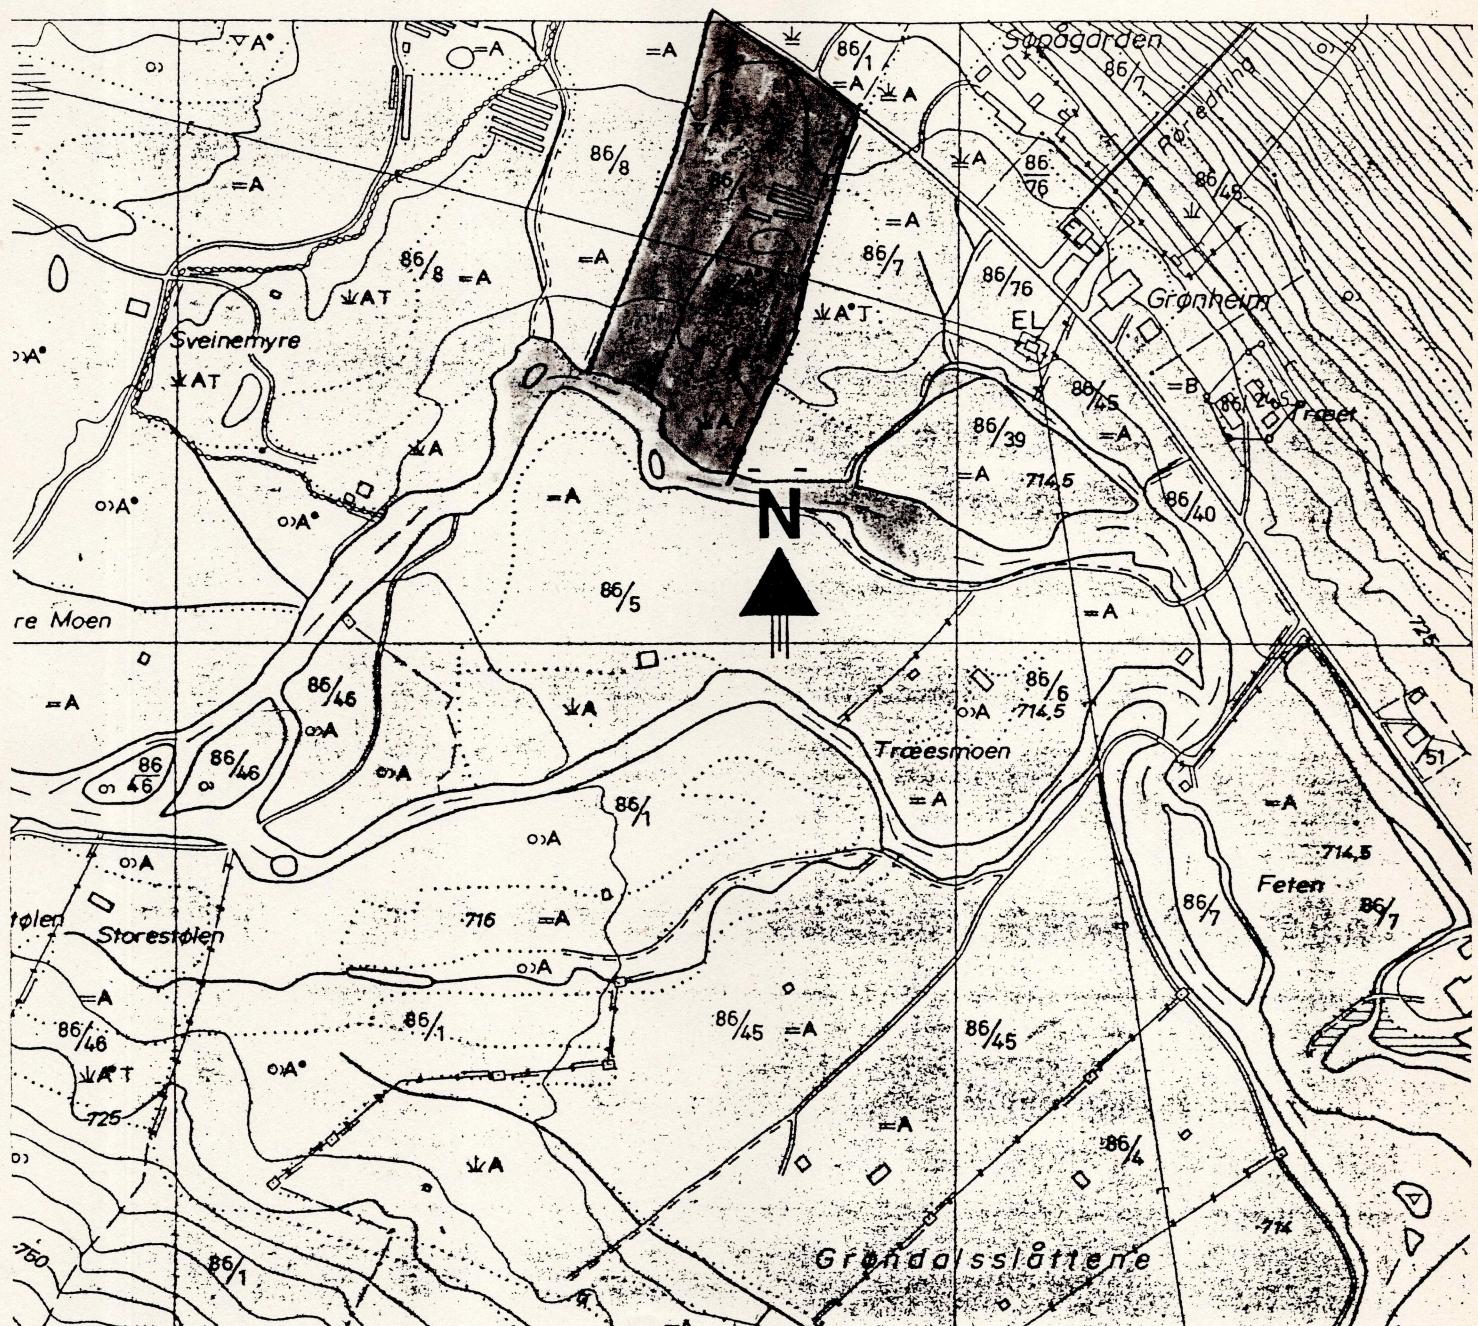

REGULERINGSPLAN

FOR

DEL AV GRØNDALEN SØNDRE, GNR. 86 BNR. 1

HEMSEDAL KOMMUNE

## R E G U L E R I N G S B E S T E M M E L S E R

TILKNYTTET REGULERINGSPLAN FOR DEL AV EIENDOMMEN GRØNDALEN SØNDRE, GNR. 86  
BNR. 1 I HEMSEDAL KOMMUNE.

Disse reguleringsbestemmelser gjelder for de områder som på plankartet er vist med reguleringsgrenser.

REGULERINGSFORMÅL (Plan- og bygningslovens § 25)

Områdene skal reguleres til:

1. Byggeområde
2. Landbruksområder
3. Trafikkområder
4. Felles lekeområde

### 1.0 BYGGEOMRÅDE

I byggeområdet kan det oppføres hytter med uthus.

### 2.0 LANDBRUKSOMRÅDER

Områdene skal nytes til tradisjonell landbruksdrift.

Bygninger som har tilknytning til landbruksdriften, kan oppføres i områdene (jfr. plan- og bygningslovens § 81).

### 3.0 TRAFIKKOMRÅDER

Trafikkarealet skal nytes til kommunale og private kjøreveger, samt til privat parkeringsplass for hyttebebyggelsen.

### 4.0 FELLES LEKEOMRÅDE

Lekeapparater og liknende innretninger kan plasseres innenfor området. Lekeområdet kan inngjerdes (jfr. pkt. 5.8 i disse bestemmelser).

### 5.0 ANDRE BESTEMMELSER

5.1 Hyttene skal oppføres som frittliggende bygninger.

- 5.2 Bygningene skal ha saltak. Takvinkelen skal være min.  $24^{\circ}$  og maks.  $27^{\circ}$ . Taktekket skal være av torv, impregnerte bord, eller annet materiale med matt overflate.
- 5.3 Bygningsrådet skal ved behandlingen av byggemeldingen ha for øyet at bebyggelsen får en god form, og en harmonisk utforming med hensyn til materialbruk og farger.
- 5.4 Bebyggelsen skal oppføres i 1 etasje. Hems kan innredes i samsvar med bestemmelsene i byggeforskriftene.
- 5.5 Plassering av evt. frittliggende uthus skal være vist på situasjonsplanen som følger byggemeldingen for hytta, selv om uthuset ikke skal oppføres samtidig med denne.
- 5.6 Hytte inkl. uthus skal vere maksimum 125 m<sup>2</sup> i grunnflate
- 5.7 Adkomsten til hyttene skal skje via egen veg med avkjørsel til Grøndalsvegen.  
Vegens stigningsforhold skal ikke overstige 1:10. I frisiktsonene skal det ved kryss være fri sikt i en høyde av 0,5 meter over tilstøtende vefs plannivå (jfr. bestemmelsene i veglovens § 31).  
Det skal være minst 1,5 parkeringsplass pr. hytte.
- 5.8 Evt. gjerder skal godkjennes av bygningsrådet, og skal i utforming og farge tilpasses de omkringliggende omgivelser.
- 5.9 Ubebygd areal skal gis en tiltalende behandling. Eksisterende terreng og vegetasjon skal i størst mulig grad bevares.

#### 6.0 FELLES BESTEMMELSER

Mindre vesentlige unntak fra disse bestemmelser kan, når særlige grunner taler for det, tillates av bygningsrådet innenfor rammen av plan- og bygningsloven, og kommunens vedtekter til denne.

REGULERINGSPLAN FOR DEL AV GRØNDALEN SØNDRE, GNR. 86 BNR. 1, HEMSEDAL KOMMUNE

PLANBESKRIVELSE

Hjemmelsinnehaver til eiendommen Grøndalen Søndre gnr. 86 bnr. 1, er Ole A. Grøndalen, 3560 Hemsedal.

Kartgrunnlag

Reguleringsplanen er utarbeidet på grunnlag av økonomisk kartverk for Grøndalen. Plankartet er derfra oppfotografert og avtegnet i M 1:1000.

Eksisterende forhold

Innenfor planområdet ligger i dag en nedlagt pelsdyrfarm. Adkomstvegen fra Grøndalsvegen til pelsdyrfarmen går langs grensen til eiendommen gnr. 86 bnr. 7.

Landbruksarealet innenfor planområdet er dyrket mark. Byggeområdet, som er noe bevokst med småskog, er for det meste beietmark.

Grunnen består delvis av fast fjell, og delvis av myrlent terreng. Området er skrånende mot sør.

Reguleringsplanen begrenses i nord av Grøndalsvegen, i øst mot eiendommen gnr. 86 bnr. 7, i sør mot Grøndøla, og i vest mot eiendommen gnr. 86 bnr. 8.

PLANFORSLAGET

I planforslaget er det innenfor landbruksområdet ikke foreslått noen endringer i forhold til dagens situasjon.

Utleiehyttene vil ha felles adkomstveg. Vegen vil delvis ha samme tracé som eksisterende veg, og med samme avkjørsel til Grøndalsvegen.

Bebygelsen

I byggeområdet er det planlagt oppført inntil 7 uteleiehytter, eventuelt med uthus.

Bygningenes form, samt utnyttelsesgrad, fremgår av reguleringsbestemmelsene. Det skal opparbeides felles parkeringsplass for bebyggelsen.

Tekniske anlegg

Det legges opp til hytter med høy standard, dvs. hytter med innlagt vann/dusj og vannklosett.

Kloakkeringen er tenkt lagt opp med felles avløpsystem. Alternativt vil separate avløpsystemer kunne være aktuelt.

Søknad om utslippstillatelse vil bli utarbeidet og sendt myndighetene for behandling som særskilt sak.

Det er planlagt at hyttene skal forsynes med vann fra grunnvannsbrønn.

Videre er det lagt opp til elektriske installasjoner i hyttene.

Renovasjon

Hyttene skal knyttes til den interkommunale renovasjonsordningen, etter nærmere bestemmelser fra Hemsedal kommune.

August 1988

A. Norheim



TEGNFORKLARING		
BL. § 25. REGULERINGSFORMAL		
1. BYGGEOMRÅDER		
	BOLIGER	
	BOLIGER	
	HYTTER	
	FORRETNINGER KONTOR M V	
	INDUSTRI	
	OFFENTLIGE BYGNINGER	
	ALMENNUTTIG FORMAL	
2. LANDBRUKSMRÅDER		
	JORDBRUK SKOGBRUK	
3. TRAFIKKOMRÅDER (OFFENTLIG)		
	KJØREVEG	
	GANG- OG SYKKELVEG FORTAU	
4. FRIOMRÅDER		
	PARK, TURVEG LEKEPlass	
	IDRETT	
	RAS FLOM	
6. SPESIALOMRÅDER		
	BEVARING	
	CAMPINGPlass	
	VANN	
7. FELLESOMRÅDER		
	FELLES AVKJØRSSEL	
	FELLES PARKERINGSPLASS	
	FELLES LEKEOMRÅDE	
STREKSYMBOLER M.V.		
	PLANENS BEGRANSNING	
	GRENSE FOR REGULERINGSFORMAL	
	BYGGEgrense	
	TOMTEgrense	
	EKSISTERENDE EIENDOMS GRENSE SOM OPPHEVES	
	FRISIKTLINE	
	SENTERLINJE REGULERT VEG	
	OMRØSS AV PLANLAGTE BYGG	
	OMRØSS AV EKSISTERENDE BYGG SOM INNGÅR I PLANEN	
	VANN	
dåa = dekar (1000 m <sup>2</sup> )		
Ekvidistanse: 5 m		
10 0 m 50 m		
NORDPIL		
REGULERINGSPLAN/ENDRING MED REGULERINGSBESTEMMELSER FOR		
DEL AV EIENDOMMEN GNR. 86 BNR. 1		
Hemsedal kommune		
Kartprodusent		
REVISJONER:	DATO	SIGN
SAKSBEHANDLING IFLG. BYGNINGSLOVEN:		
1 GANGS BEHANDLING I BYGNINGSRÅDET		
UTLEGGING TIL OFFENTLIG ETTERSØYN I TIDSROMMET		
2 GANGS BEHANDLING I BYGNINGSRÅDET		
EVT NYTT OFFENTLIG ETTERSØYN		
3 GANGS BEHANDLING I BYGNINGSRÅDET		
KOMMUNESTYRETS VEDTAK		
STADFESTET AV:		
BLAENEN LIARBEIDET AV:		
Målestokk : 1:1000		
Dato : 10.08.88		
Tegnet av: A.Norheim		

ING. ARVID NORHEIM AS  
3560 HEMSEDAL TELEFON: 067-78 511 — 78 545

# UNIVERSITETET I OSLO

2

OLDSAKSAMLINGEN  
FREDERIKS GATE 2, 0164 OSLO 1  
TELEFON (02) 41 63 00



UNIVERSITY MUSEUM OF  
NATIONAL ANTIQUITIES  
FREDERIKS GATE 2, 0164 OSLO 1

KOPI

Hemsedal kommune,  
Teknisk etat,  
3560 Hemsedal.

OSLO 25. september 1989.

SAKSBEHANDLER:

DERES REF.: 504890408239  
VÅR REF.: (BES OPPGITT VED SVAR) 2265/89 PON/mh

FORSLAG TIL REGULERINGSPLAN FOR DEL AV GRØNDALEN SØRE,  
GRØNDALEN SØRE, GNR. 86, BNR. 1, HEMSEDAL KOMMUNE,  
BUSKERUD

Vi viser til Deres forsendelse av 4. august 1989.

Universitetets Oldsaksamling foretok en arkeologisk registrering i planområdet den 21. september 1989. Det ble ikke funnet fornminner, derfor ingen merknader til planforslaget.

Skulle det oppdages fornminner ved tiltak i marken i planområdet, skal arbeidet stanses i den utstrekning det kan berøre fornminnene eller deres sikringssoner på fem meter. Melding skal straks sendes Universitetets Oldsaksamling, jfr. lov om kulturminner av 9. juni 1978, § 8.

Med hilsen

Per Oscar Nybruget  
forsker