


## Sak

FORSLAG TIL REGULERINGSPLAN FOR BERG NEDRE,  
GNR.88, BNR.2,  
ÅL KOMMUNE, BUSKERUD.

Dok.nr.	Dato	Dokument (type, tittel)	Merknader
1	05.10.1988	Brev fra Ål kommune til U.O.	
2	29.11.88	Brev fra U.O. til Ål kommune.	Ingen fornminner.
3	19.10.89	Brev fra Ål kommune til U.O.	

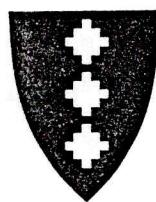

# ÅL KOMMUNE

## TEKNISK ETAT

TORGET 1 - 3570 ÅL  
Tlf.: 067/81 011

Postnr.:  
4740/88

Arkivnr.:  
504

Dato:  
05.10.1988

UNIVERSITETET I OSLO - OLDSAKSAMLINGEN  
V/ NYBRUGET.  
FREDRIKSGT. 2.  
0164 OSLO 1.

L 2680 10.10.88

SAK. P.O.N. 10.10.88

VEDR.: REGULERINGSPLANER - ÅL KOMMUNE.

Ein viser til møte med Nybruget på teknisk etat i Ål i juli 1988.

Fylgjande planer er overlevert for undersøkjing:

- Vestlia - Kulu.
- Del av Veståsen i Vats.
- V- Berg Nedre, gnr.88 bnr.2.
- Hausestølen, gnr.75 bnr.2.
- Reg.plan for gnr./bnr. 59/1, 59/3, 58/6 og 58/15.

Med helsing:

Kjell Kløve  
Teknisk sjef

# UNIVERSITETET I OSLO

2

OLDSAKSAMLINGEN  
FREDERIKS GATE 2, 0164 OSLO 1  
TELEFON (02) 41 63 00



UNIVERSITY MUSEUM OF  
NATIONAL ANTIQUITIES  
FREDERIKS GATE 2, 0164 OSLO 1

KOPI

Ål kommune,  
Teknisk etat,  
Torget 1,  
3570 ÅL.

OSLO, 29. november 1988.

SAKSBEHANDLER:

DERES REF.: 4740/88

VÅR REF.: (BES OPPGITT VED SVAR) 2680/88 PON/gi

FORSLAG TIL REGULERINGSPLAN FOR BERG NEDRE,  
BERG NEDRE, GNR. 88; BNR. 2,  
ÅL KOMMUNE, BUSKERUD

Vi viser til Deres forsendelse av 5. oktober d.å..

Universitetets Oldsaksamling har ingen kjennskap til fornminner i planområdet. Vi har derfor ingen merknader til planforslaget.

Skulle det imidlertid oppdages fornminner ved tiltak i marken i planområdet, skal arbeidet stanses i den utstrekning det kan berøre fornminnene eller deres sikringssoner på fem meter. Melding skal straks sendes Universitetets Oldsaksamling, jfr. lov om kulturminner av 9. juni 1978, § 8.

Med hilsen

Per Oscar Nybruget  
forsker



# ÅL KOMMUNE

TEKNISK ETAT

1

3

TORGET 1 - 3570 ÅL  
Tlf.: 067/81 011

Postnr.:  
6325/89

Arkivnr.:  
504

Dato:  
19.10.1989

universitet i oslo  
oldsaksamlinga  
Frederiksgt. 2  
0164 oslo 1

3331 23

PON

VEDR.: FORSLAG TIL REGULERINGSPLAN FOR "BERG NEDRE" GNR. 88, BNR. 2 OG  
"BERHEIM" GNR. 88, BNR. 8

=====

Etter vedtak i teknisk hovudutval i Ål, t.sak 184/89 av 17.10.89 vert ovannemnde sak utlagt til 1. gongs offentleg ettersyn, og oversendt berørte parter og vedk. offentlege instanser til uttale i.s.m. plan- og bygn.lova § 27-1 pkt. 2.

Ein ber om Dykkar merknad/uttale til planforslaget med tilhøyrande reguleringsføresegner INNAN 27. NOVEMBER 1989.

Universitetets Oldsaksamling har gjeve uttale før, datert 29.11.88. så underteikna reknar med at alt er Ok dersom eg ikkje høyrer noko innan fristen den 27.11. (Sjå vedlegg).

VEDLEGG:

1. Vedtak i teknisk hovudutval, t.sak 184/89 av 17.10.89.
2. Forslag til reguleringsføresegner, datert 29.07.89.
3. Vedtak i teknisk hovudutval, t.sak 30/89 av 01.03.89.
4. Utsnitt av kommuneplan for Ål, med markert plassering av feltet.
5. Forslag til reguleringsplan for "Berg Nedre" og "Bergheim", dat. 29.07.89.

Med helsing

Laila Pedersen

Laila Pedersen  
ktr.flm.

# UNIVERSITETET I OSLO

OLDSAKSAMLINGEN  
FREDERIKS GATE 2, 0164 OSLO 1  
TELEFON (02) 41 63 00



UNIVERSITY MUSEUM OF  
NATIONAL ANTIQUITIES  
FREDERIKS GATE 2, 0164 OSLO 1

Al kommune,  
Teknisk etat,  
Torget 1,  
3570 ÅL.

4740 TEKN. ETAT  
504 1988

OSLO, 29. november 1988.

SAKSBEHANDLER:

DERES REF.: 4740/88

VÅR REF.: (BES OPPGITT VED SVAR) 2680/88 PON/gi

Mottatt 2/12-88

FORSLAG TIL REGULERINGSPLAN FOR BERG NEDRE,  
BERG NEDRE, GNR. 88; BNR. 2,  
ÅL KOMMUNE, BUSKERUD

Vi viser til Deres forsendelse av 5. oktober d.å..

Universitetets Oldsaksamling har ingen kjennskap til  
fornminner i planområdet. Vi har derfor ingen merknader  
til planforslaget.

Skulle det imidlertid oppdages fornminner ved tiltak i  
marken i planområdet, skal arbeidet stanses i den utstrek-  
ning det kan berøre fornminnene eller deres sikringssoner  
på fem meter. Melding skal straks sendes Universitetets  
Oldsaksamling, jfr. lov om kulturminner av 9. juni 1978, § 8.

Med hilsen

Per Oscar Nybrug  
Per Oscar Nybruget  
forsker

UTSKRIFT AV MØTEBOK

(1)

for TEKNISK HOVUDUTVAL i møte

den 17. OKTOBER 1989

Av 7 medlemer var 7 til stades (møtande var medlemmer medrekna).

T.SAK 184/89

REGULERINGSPLANFORSLAG FOR "BERG NEDRE" 88/2 OG

"BERGHEIM" 88/8

Eigarar: Haakon Berg og Solveig Berg

1. gongs behandling

=====

Saksbehandlar: Laila Pedersen

SAKSOPPLYSNINGAR:

Avgrensingsspørsmålet vart godkjent i t.sak 30/89 av 01.3.89.  
Som vi råda til i t.sak 30/89 har no planleggjaren kome med planforslag i  
M 1:1000, samt endra reguleringsføreseggnene.

Planforslaget omfattar to eigedomar med eit areal på ca. 45 da for gnr. 88,  
bnr. 2 og eit areal på ca. 11 da for gnr. 88, bnr. 2. Planforslaget omfattar  
i alt 9 hyttetomter, fordelt med 5 tomter på 88/2 og 4 tomter på 88/8. Den  
attverande del av planen er tenkt nytta til Landbruksføremål og Friområde.

SAKSBEHANDLARS VURDERING:

Det framlagte planforslaget er stort sett bra gjenomtenkt, og er retta opp som  
nemnd i saksutgreiinga i t.sak 30/89. Reguleringsføreseggnene er og retta opp som  
tidlegare omtala. Ein føreslår difor at planforslaget vert lagt ut til 1. gongs  
off. ettersyn og sendt berørte partar og vedk. offentlege instanser til uttale.  
Dette i samsvar med plan- og bygningslova § 27.1 pkt. 2.

Ut frå dette gjer ein fylgjande

FRAMLEGG TIL VEDTAK:

Teknisk hovudutval i Ål godkjener forslag til reguleringsplan for "Berg Nedre"  
gnr. 88, bnr. 2 og "Bergheim" gnr. 88, bnr. 8. som vist på kart datert 29.07.89  
med tilhøyrande reguleringsføresegner. Planforslaget vert lagt ut til 1. gongs  
offentleg ettersyn og sendt berørte partar og vedk. offentlege instanser til  
uttale i samsvar med plan- og bygningslova § 27.1 pkt. 2.

SAMRØYSTES VEDTAK.

Framleggget frå saksbehandlar vert godkjent.

Rett utskrift, Ål den 17.10.1989

*Laila Pedersen*

Laila Pedersen  
ktr.film.

Utskrift går til:

- Solveig Berg
- Haakon Berg
- Ark. K.J. Jacobsen
- Berørte partar/off. instanser

ÅL, 29.07.89

(2)



REGULERINGSBESTEMMELSER TIL REGULERINGSPLAN OVER GNR 88, BNR 2 OG 8 I ÅL KOMMUNE.

Planen er datert 290789.

Planen er stadfestet .....

- § 1. Det regulerte område er vist på kart i M=1:1000, ekvidistanse = 5,- m.
- § 2. Den samlede bebyggelse på hver hyttetomt må ikke overstige 125 m<sup>2</sup> inklusive uthus, annex m.v.. Bebyggelsen kan bare oppføres i 1 -en-etasje.
- § 3. Maksimal tomtestørrelse er 2,- da., minste avstand mellom bygninger skal være 50 m.
- § 4. Bygningsrådet skal ved behandling av byggemeldingen ha for øye at bebyggelsen får en god form, og at bygningene i det regulerte område får en harmonisk utførelse. Alle bygninger skal ha saltak med takvinkel mellom 20° og 35°. Tak og fasader bør ha mørke farger. Bebyggelsen skal tilpasses terrenget.
- § 5. Hyttene kan ikke brukes til helårsbolig uten etter særskilt tillatelse, jfr. bygningslovens § 93.
- § 6. Vegetasjon på tomtene må ikke fjernes me mindre det er nødvendig for oppføring av bygning. Nødvendige inngrep i terrenget må utføres så skånsomt som mulig.
- § 7. Vann forutsettes innlagt. Klosettavløp tillates infiltrert i grunnen. Enkeltutslipp blir ikke godkjent uten at det er i samsvar med godkjent plan. Hyttene skal tilknyttes den renovasjonsordning som til enhver tid er gjeldende for Ål kommune.
- § 8. Inngjerding er ikke tillatt, jfr. bygningslovens bestemmelser. Bygningsrådet kan etter særskilt søknad gi slik tillatelse, dersom fri ferdsel ikke hindres. Grind skal i så fall være utadslående.
- § 9. Det opparbeides felles veier fra eksisterende fylkesveg - slik som vist på planen. Det skal være parkningsplass for to biler ved hver hytte.
- § 10. Disse reguleringsbestemmelser kommer i tillegg til Plan- og bygningsloven, samt til gjeldende bygningsvedtekter for Ål kommune.  
Det er ikke tillatt ved private statutter å etablere forhold som strider mot disse bestemmelser.  
Unntak fra disse vedtekter kan - når særlige grunner taler for det - tillates av bygningsrådet innenfor rammen av bygningslovgivningen og bygningsvedtekten for Ål kommune.

\*\*\*\*\*

(3)

## UTSKRIFT AV MØTEBOK

for TEKNISK HOVUDUTVAL i møte

den 1. mars 1989

Av 7 medlemer var 7 til stades (møtande var medlemmer medrekna).

T.SAK 30/89

REGULERINGSPLAN FOR "BERG NEDRE" GNR. 88, BNR. 2  
OG "BERGHEIM" GNR. 88, BNR. 8.  
Eigarar: Haakon Berg og Solveig Berg  
=====

Saksbehandlar: Laila Pedersen

### SAKSOPPLYSNINGAR:

Førehandsuttale til planforslaget vart behandla i Teknisk hovudutval i møte den 22. juni 1988, t.sak 105/88. Vedtaket omfatta då kun "Berg Nedre" gnr. 88, bnr. 2 tilhøyrande Haakon Berg. Området ligg utanfor areal for hytteutbygging i kommuneplanen for Ål, men fordi hytteplanen for "Berg Nedre" vart teke opp før arealdelen av kommuneplanen vart stadfesta fann Teknisk hovudutval at planen likevel kunne fremjast. Varsling og teknisk framstilling måtte tilfredsstille dei krav som plan- og bygningslova set før planforslaget vart ytterlegare behandla.

Solveig Berg søkte i 1987 om frådeling av 2 stk. hyttetomter på sitt område "Bergheim" gnr. 88, bnr. 8. Ho fekk då avslag grunngjeve med at Bygningsrådet ikke kunne gje dispensasjon frå plankravet. Det vart bede om at det vart arbeida ein reguleringsplan for området.

K.J. Jacobsen har no på vegne av både Haakon Berg og Solveig Berg kome med ein felles plan, og planarbeidet er kunngjort i samsvar med plan- og bygn.lova.

Planforslaget omfattar begge eigedomane, med eit areal på ca. 45 da. for gnr. 88, bnr. 2 og eit areal på ca. 11 da. for gnr. 88, bnr. 8. Planforslaget omfattar i alt 9 hyttetomter, fordelt med 5 tomter på 88/2 og 4 tomter på 88/8. Den attverande del av planen er tenkt nytta til landbruksføremål.

Det har, etter kunngjeringsa kome inn to merknader til planarbeidet med følgjand innhald:

UNIVERSITETET I OSLO, OLDSAKSAMLINGA, brev datert 29.11.88:  
Ingen merknader til planforslaget.

OLAV BERG, brev datert 17.01.89:

Han meiner det er meiningslaust å leggja ein større hyttekonsentrasjon midt i bygda, og protesterer mot heile planen. Han er også redd for forureining av eigen vassforsyning.

## UTSKRIFT AV MØTEBOK

for TEKNISK HOVUDUTVAL i møte

den 1. mars 1989

Av 7 medlemer var 7 til stades (møtande var medlemmer medrekna).

FORTS. T.SAK 30/89.

SIDE 2.

### SAKSBEHANDLAR SI VURDERING:

Det framlagte planforslaget inneheld ein del manglar. Det har vore diskutert dette med først å utarbeide reguleringsplan (flatereguleringsplan), så utarbeide bebyggelsesplan når hytter skal byggemeldast. Dette er jo ein omstendeleig og langvarig saksgang. Ein foreslår difor at det no vert utarbeida reguleringsplan i M 1:1000 for heile det planlagte området. Dette etter gjeldande forskrifter til reguleringsplaner i plan- og bygningslova.

Ein kan likevel på dette tidspunktet godkjenne avgrensinga av området for reguleringsplanen.

Når det gjeld merknaden frå Olaf Berg, datert 17.01.89 om fare for forureining av eigen vassforsyning, vil ein ta forbehold om at det skal føreliggja godkjent avløpsplan for heile området føre utslepp vert gjeve.

Ein har likevel nokre merknader til planforslaget og framlegg til reguleringsføresegner:

- Landbruksområdet må markerast på planen.
- Vasskjeldene må teiknast inn og markerast på planen.  
Vasskvaliten må godkjennast av Ål helse- og sosialutval føre planen vert godkjent.
- Det tiltenkte infiltrasjonsareal må angjevast som Spesialområde på planen.  
Når det gjeld avløp må det her utarbeidast ein felles avløpsplan for området med rensemetode som skal godkjennast av Fylkesmannen.
- Eksisterande bebyggelse bør markerast på planen, og i tittelfeltet under §25, pkt. 1.

Ein ser det også som ein fordel av det vert innteikna ein snuplass i enden av den øverste vegen (som går mot vest), samt ein i enden av den nederste vegen (som går mot aust).

### Merknader til dei framlagte reguleringsføreseggnene:

- § 1. Målestokken på planen vert endra til M 1:1000.
- § 2. Størrelsen på den samla bebyggelse på kvar hytte bør ikkje avvike her i særleg grad frå dei andre planane som er godkjent i det siste. Difor vert § 2 retta til å lyde slik:
  - Den samla bebyggelse på kvar hyttetomt må ikkje overstige 110 m<sup>2</sup> inkl. uthus/anneks m.m. Bebyggelsen kan berre oppførast i 1 etg.
- § 7. Får dette tillegget:
  - Enkeltutslepp vert ikkje godkjent, utan i samsvar med godkjent plan.
- §10. Utgår då reguleringsplanen vert utarbeida i M 1:1000.

Når planforslaget ligg føre som ovanfor nemnt, vil den verta bli teke opp att til ny behandling i Teknisk hovudutval.

# UTSKRIFT AV MØTEBOK

for TEKNISK HOVUDUTVAL i møte

den 1. mars 1989

Av 7 medlemer var 7 til stades (møtande var medlemmer medrekna).

FORTS. T.SAK 30/89.

SIDE 3.

Ein gjer difor fylgjande

## FRAMLEGG TIL VEDTAK:

Teknisk hovudutval i Ål godkjenner avgrensing av reguleringsplanområdet for  
gnr. 88, bnr. 2 og gnr. 88, bnr. 8 tilhøyrande Haakon Berg og Solveig Berg,  
som vist på kart datert 22.02.89.

Vidare rår Teknisk hovudutval til at det vert utarbeida reguleringsplanforslag  
i M 1:1000. Teknisk framstilling av reguleringsplanen må fylgja forskriftene for  
reguleringsplaner i plan- og bygningslova.

Når nytt planforslag er utarbeida av planleggjaren, vil dette bli behandla  
i Teknisk hovudutval.

## SAMRØYSTES VEDTAK:

Framlegg frå saksbehandlar vert godkjent.

Rett utskrift, Ål den 02.03.1989

*Laila Pedersen*  
Laila Pedersen  
ktr.flm.

### Utskrift går til:

- Ark. K.J. Jacobsen
- Haakon Berg
- *Solveig Berg*

Dette dokumentet har et for stort format til å kunne skannes i sin helhet.

For innsyn ta kontakt med arkivet ved Kulturhistorisk museum:

[postmottak@khm.uio.no](mailto:postmottak@khm.uio.no)

BL. §25 REGUL

1. Byggeområde

FRIT

BESTÅ

KORRENING, KONTOR M.M.

INDUSRI

OFFENTLEGE BYGNINGAR

ALLMENNUTTIG FORMÅL

2. Landbruksområde

JORDBRUK, SKOGBRUK

3. Trafikkområde

VEIOMRÅDE

GANGVEG, FORTAU

ANNA TRAFIKKAREAL, PARKERING,  
BUSTOPP, GROFT, RABATT osb

4. Friområde

PACK, TURVEG, LENK

5. Foresområde

6. Speciellområde

INFILTRASJONSAREAL

VATN GRUNNBORING

#### §26. ANDRE VEDTAK

FELLES AVKØYRING/PARKERINGSPLASS


FELLES GANGVEG

FELLES LEIKOMRÅDE

## REGULERINGSPLAN FOR BERG NEDRE, GNR 88, BNR 2 og 8, ÅL

### Revisjoner

DATO  
190909

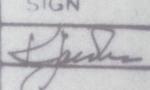SIGN  


### Saksbehandling etter bygningslova

KOMMUNOSÅDETS VEDTAK

UTLEGGING TIL OFFENTLEG ETTERSØYN

KOMMUNESTYRETS VEDTAK

STADFESTÅ AV

DATO  
SIGN

K.J. Jacobson rådg. arkitekt og ing. MRIF.


TEKN. NR


DATO  
SIGN

421801

290789

kai.

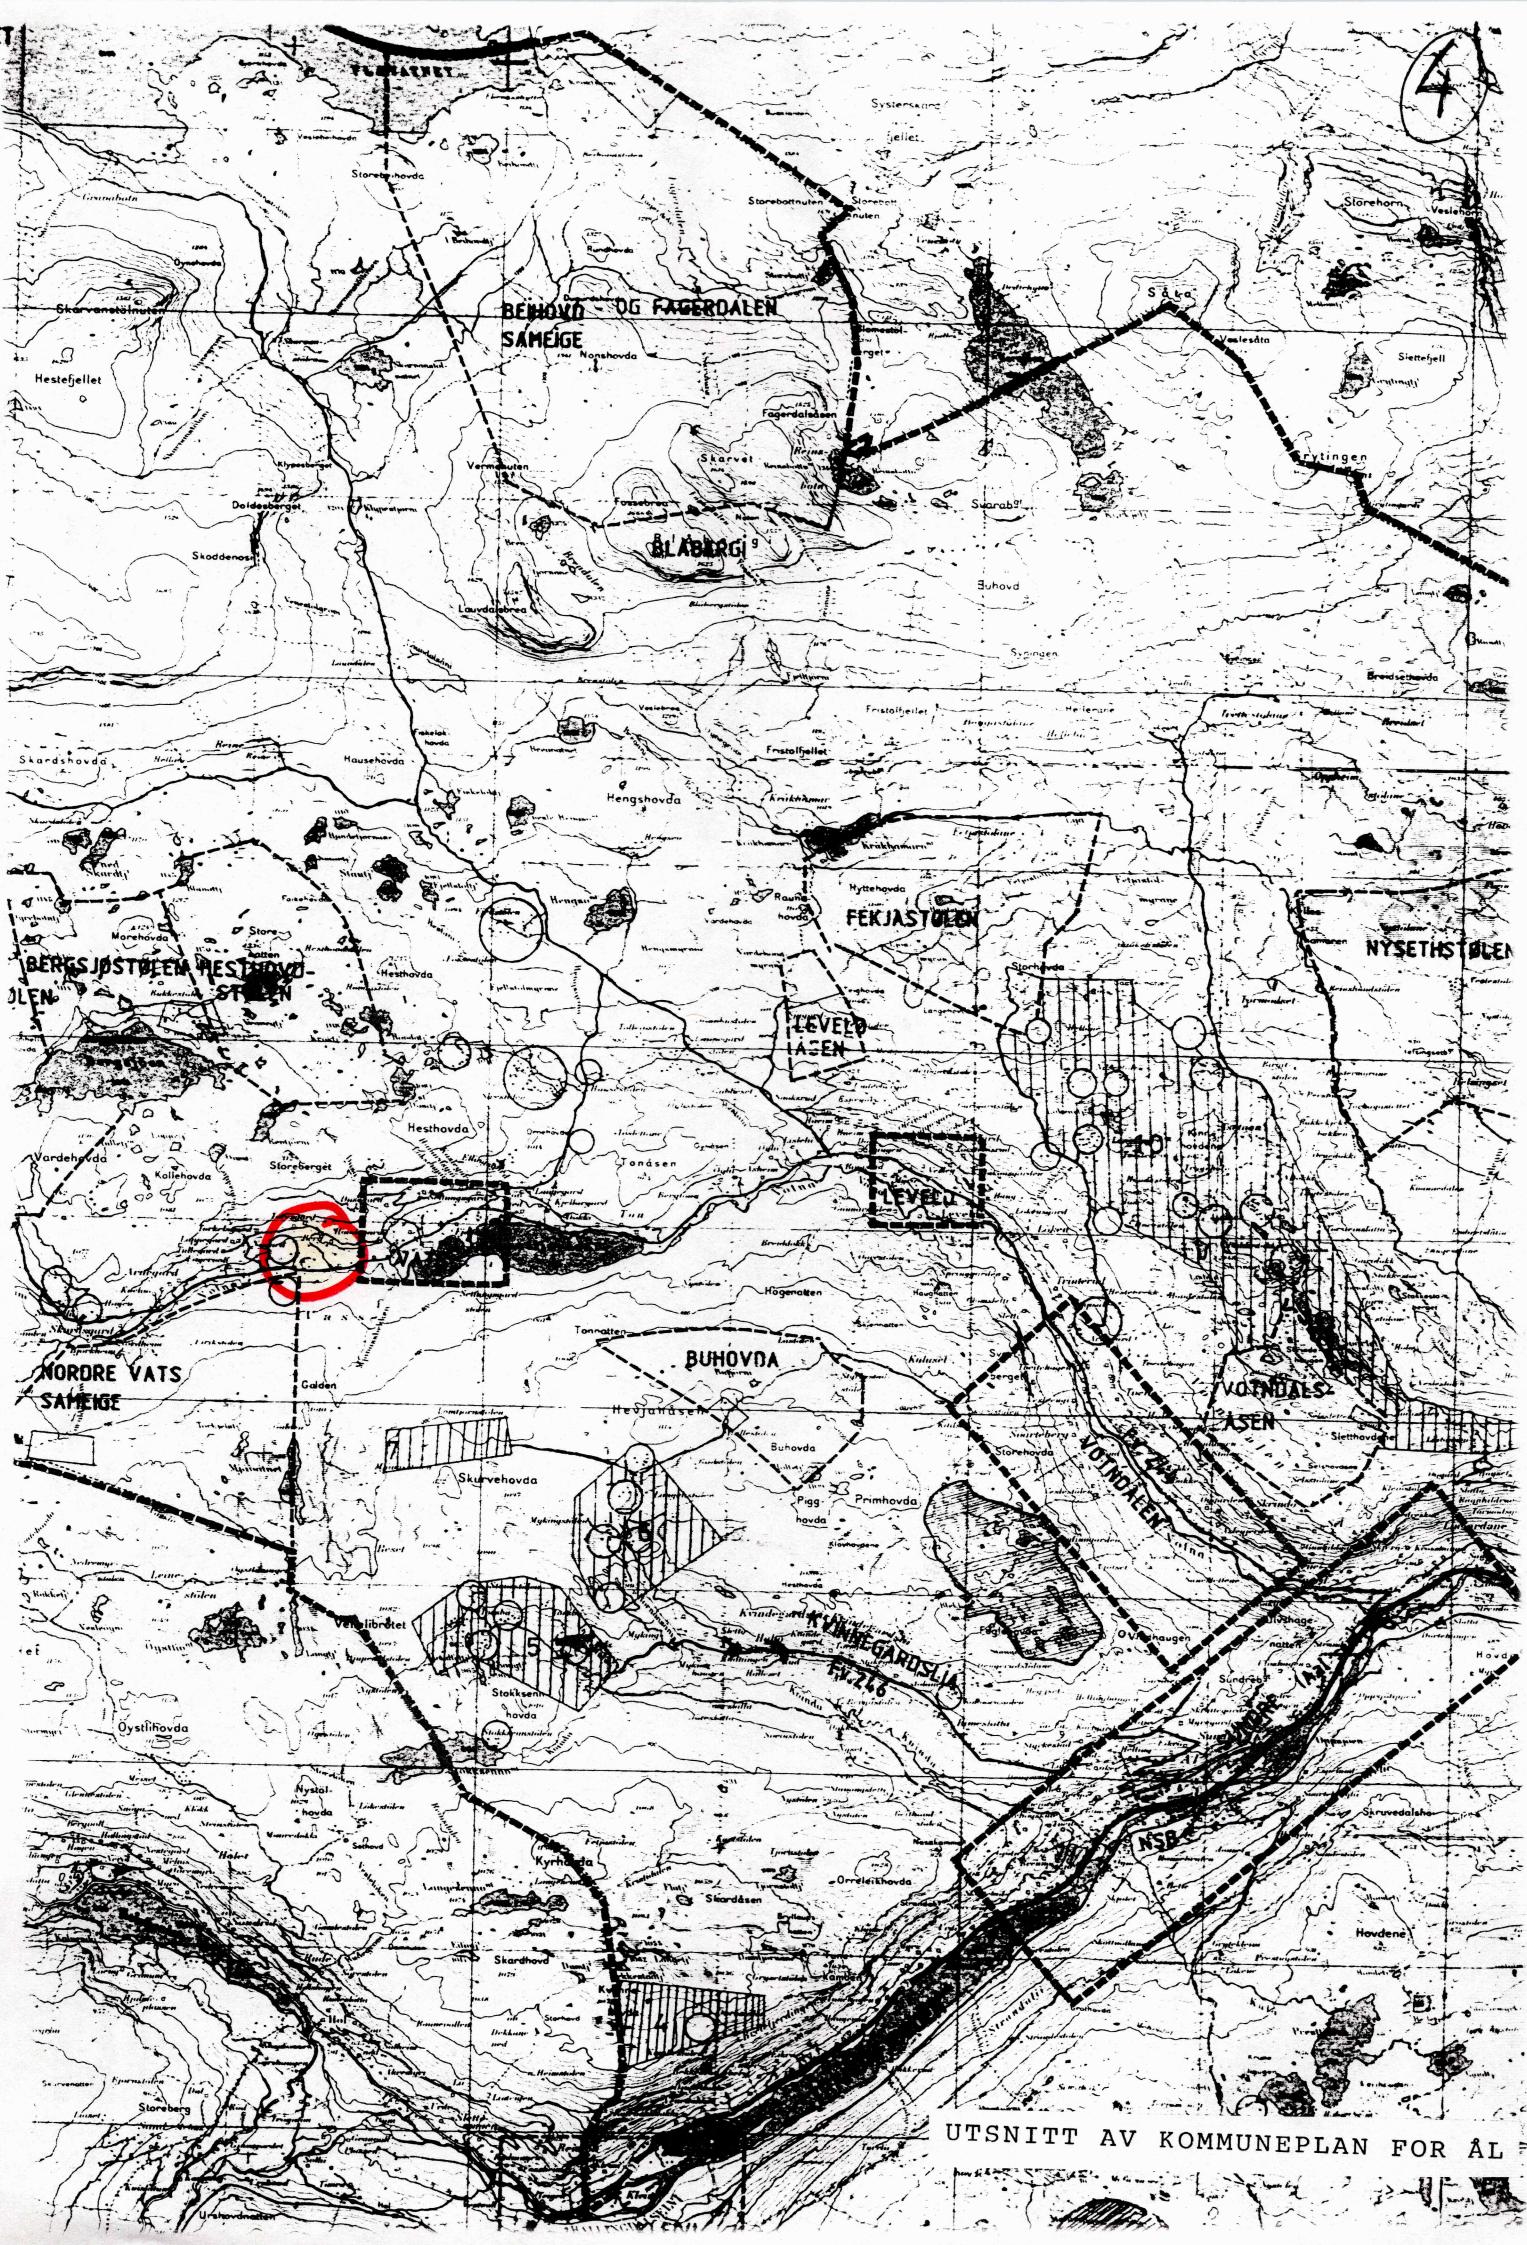

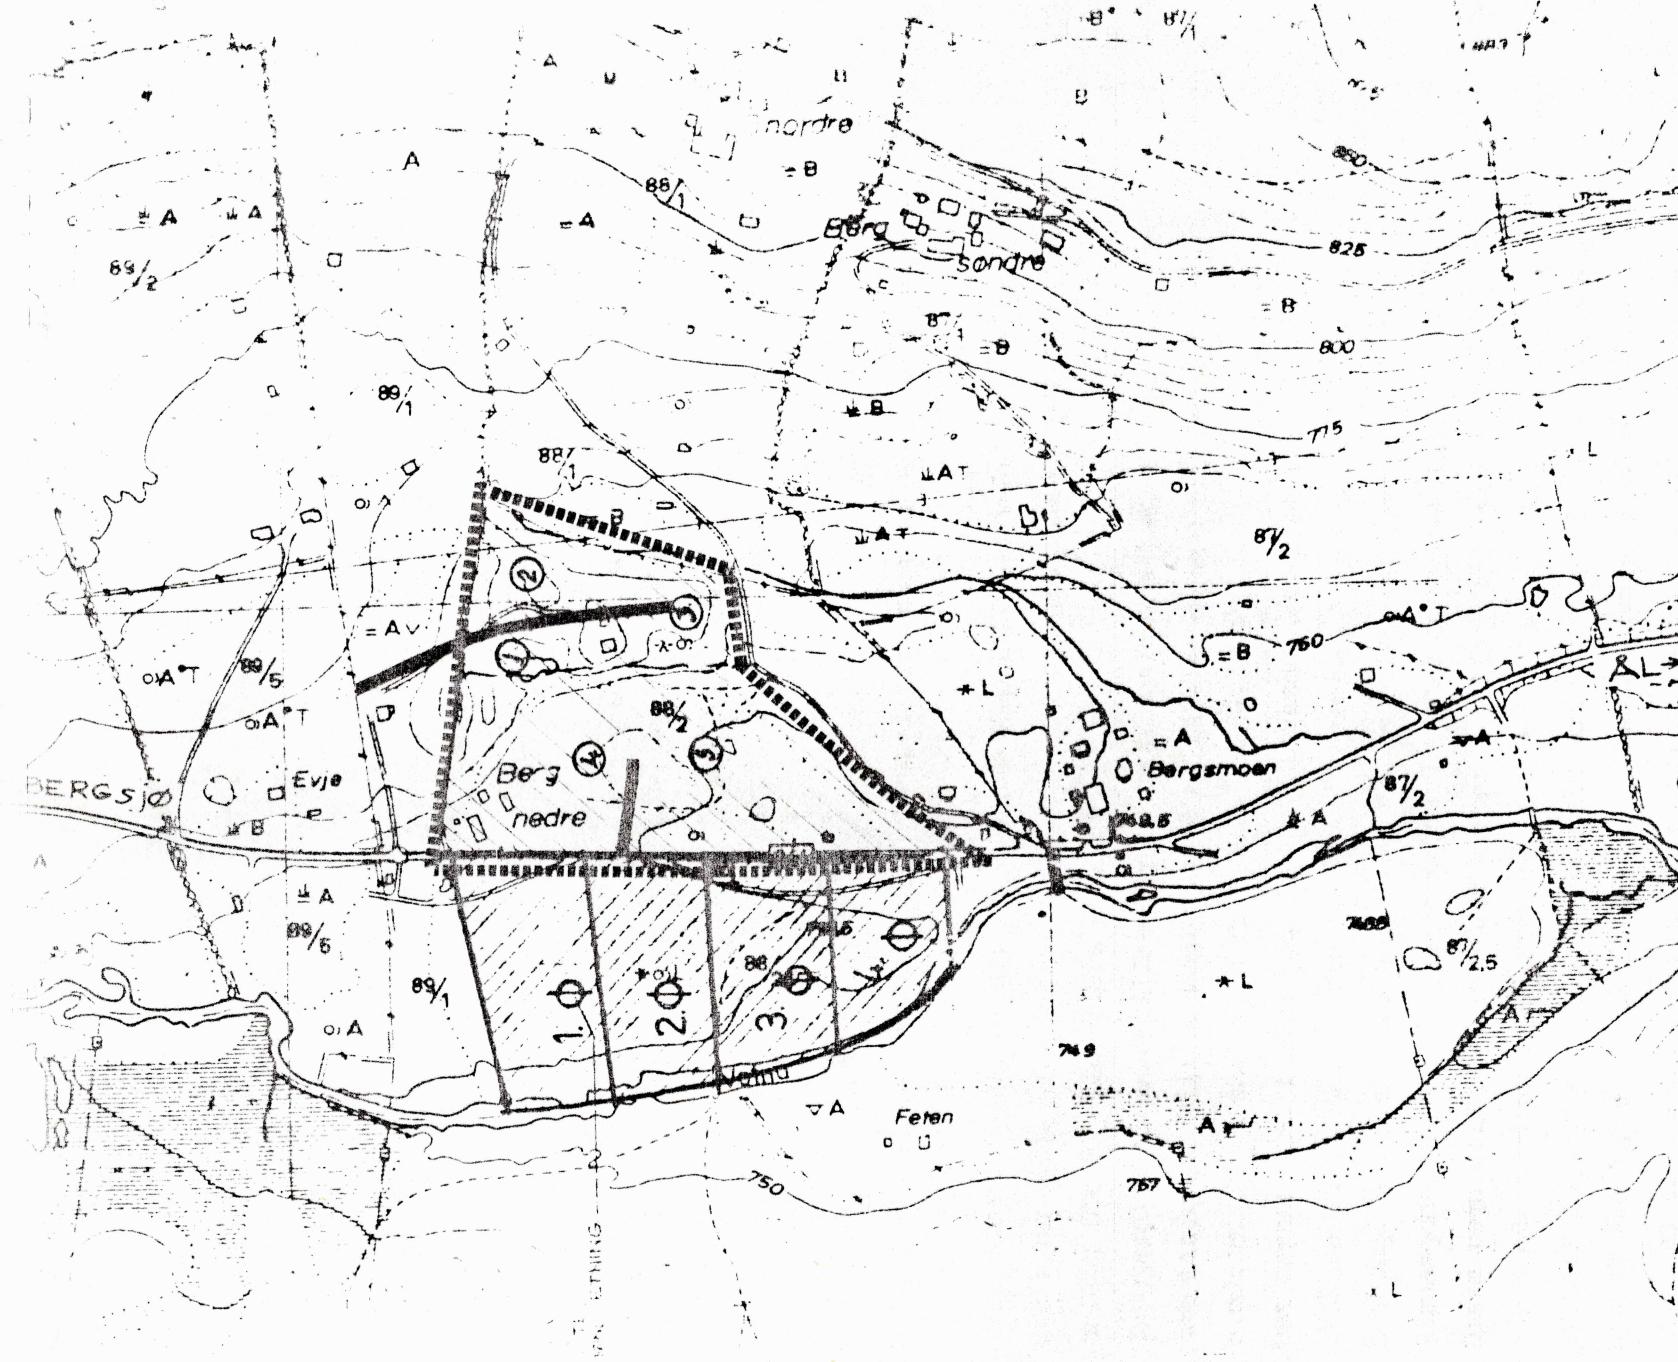

BERG  
HEDDE