

Sak			
Dok.nr.	Dato	Dokument (type, tittel)	Merknader
1	12.09.89	Brev fra Hol kommune til U.O.	Ingen fornminner
2	27.09.89	Brev fra U.O. til Hol kommune.	



# HØL KOMMUNE

Dato : 12.09.89  
J.nr. : 89/00545  
Arkiv : 561.3/504  
Saksb.: AM

Universitetet i Oslo  
Oldsaksamlingen  
Fredriksgt. 2

0164 OSLO 1

3059 27  
P0V

## REGULERINGSARBEID I KIKUTOMRÅDET, GEILO

Vedlagt foreløbig forslag til reguleringsplan for et område ved Kikut, i området mellom Geilo og Skurdalen.

Hensikten med denne regulering er sikring av løyper og parkeringsareal.

Som avtalt med deres Nybruget kan han foreta befaring og registrering av planen nå i september sammen med andre oppdrag i kommunen.

Med hilsen

Arne Mørk  
bygningssjef

06789100

Adresse:  
3576 HOL


Telefon:  
(067) 89 231

Telefax:  
(067) 89 395

Bankgiro:  
2333.07.01145

Postgiro:  
5 49 86 05

Postgiro - skatt:  
1 20 62 00

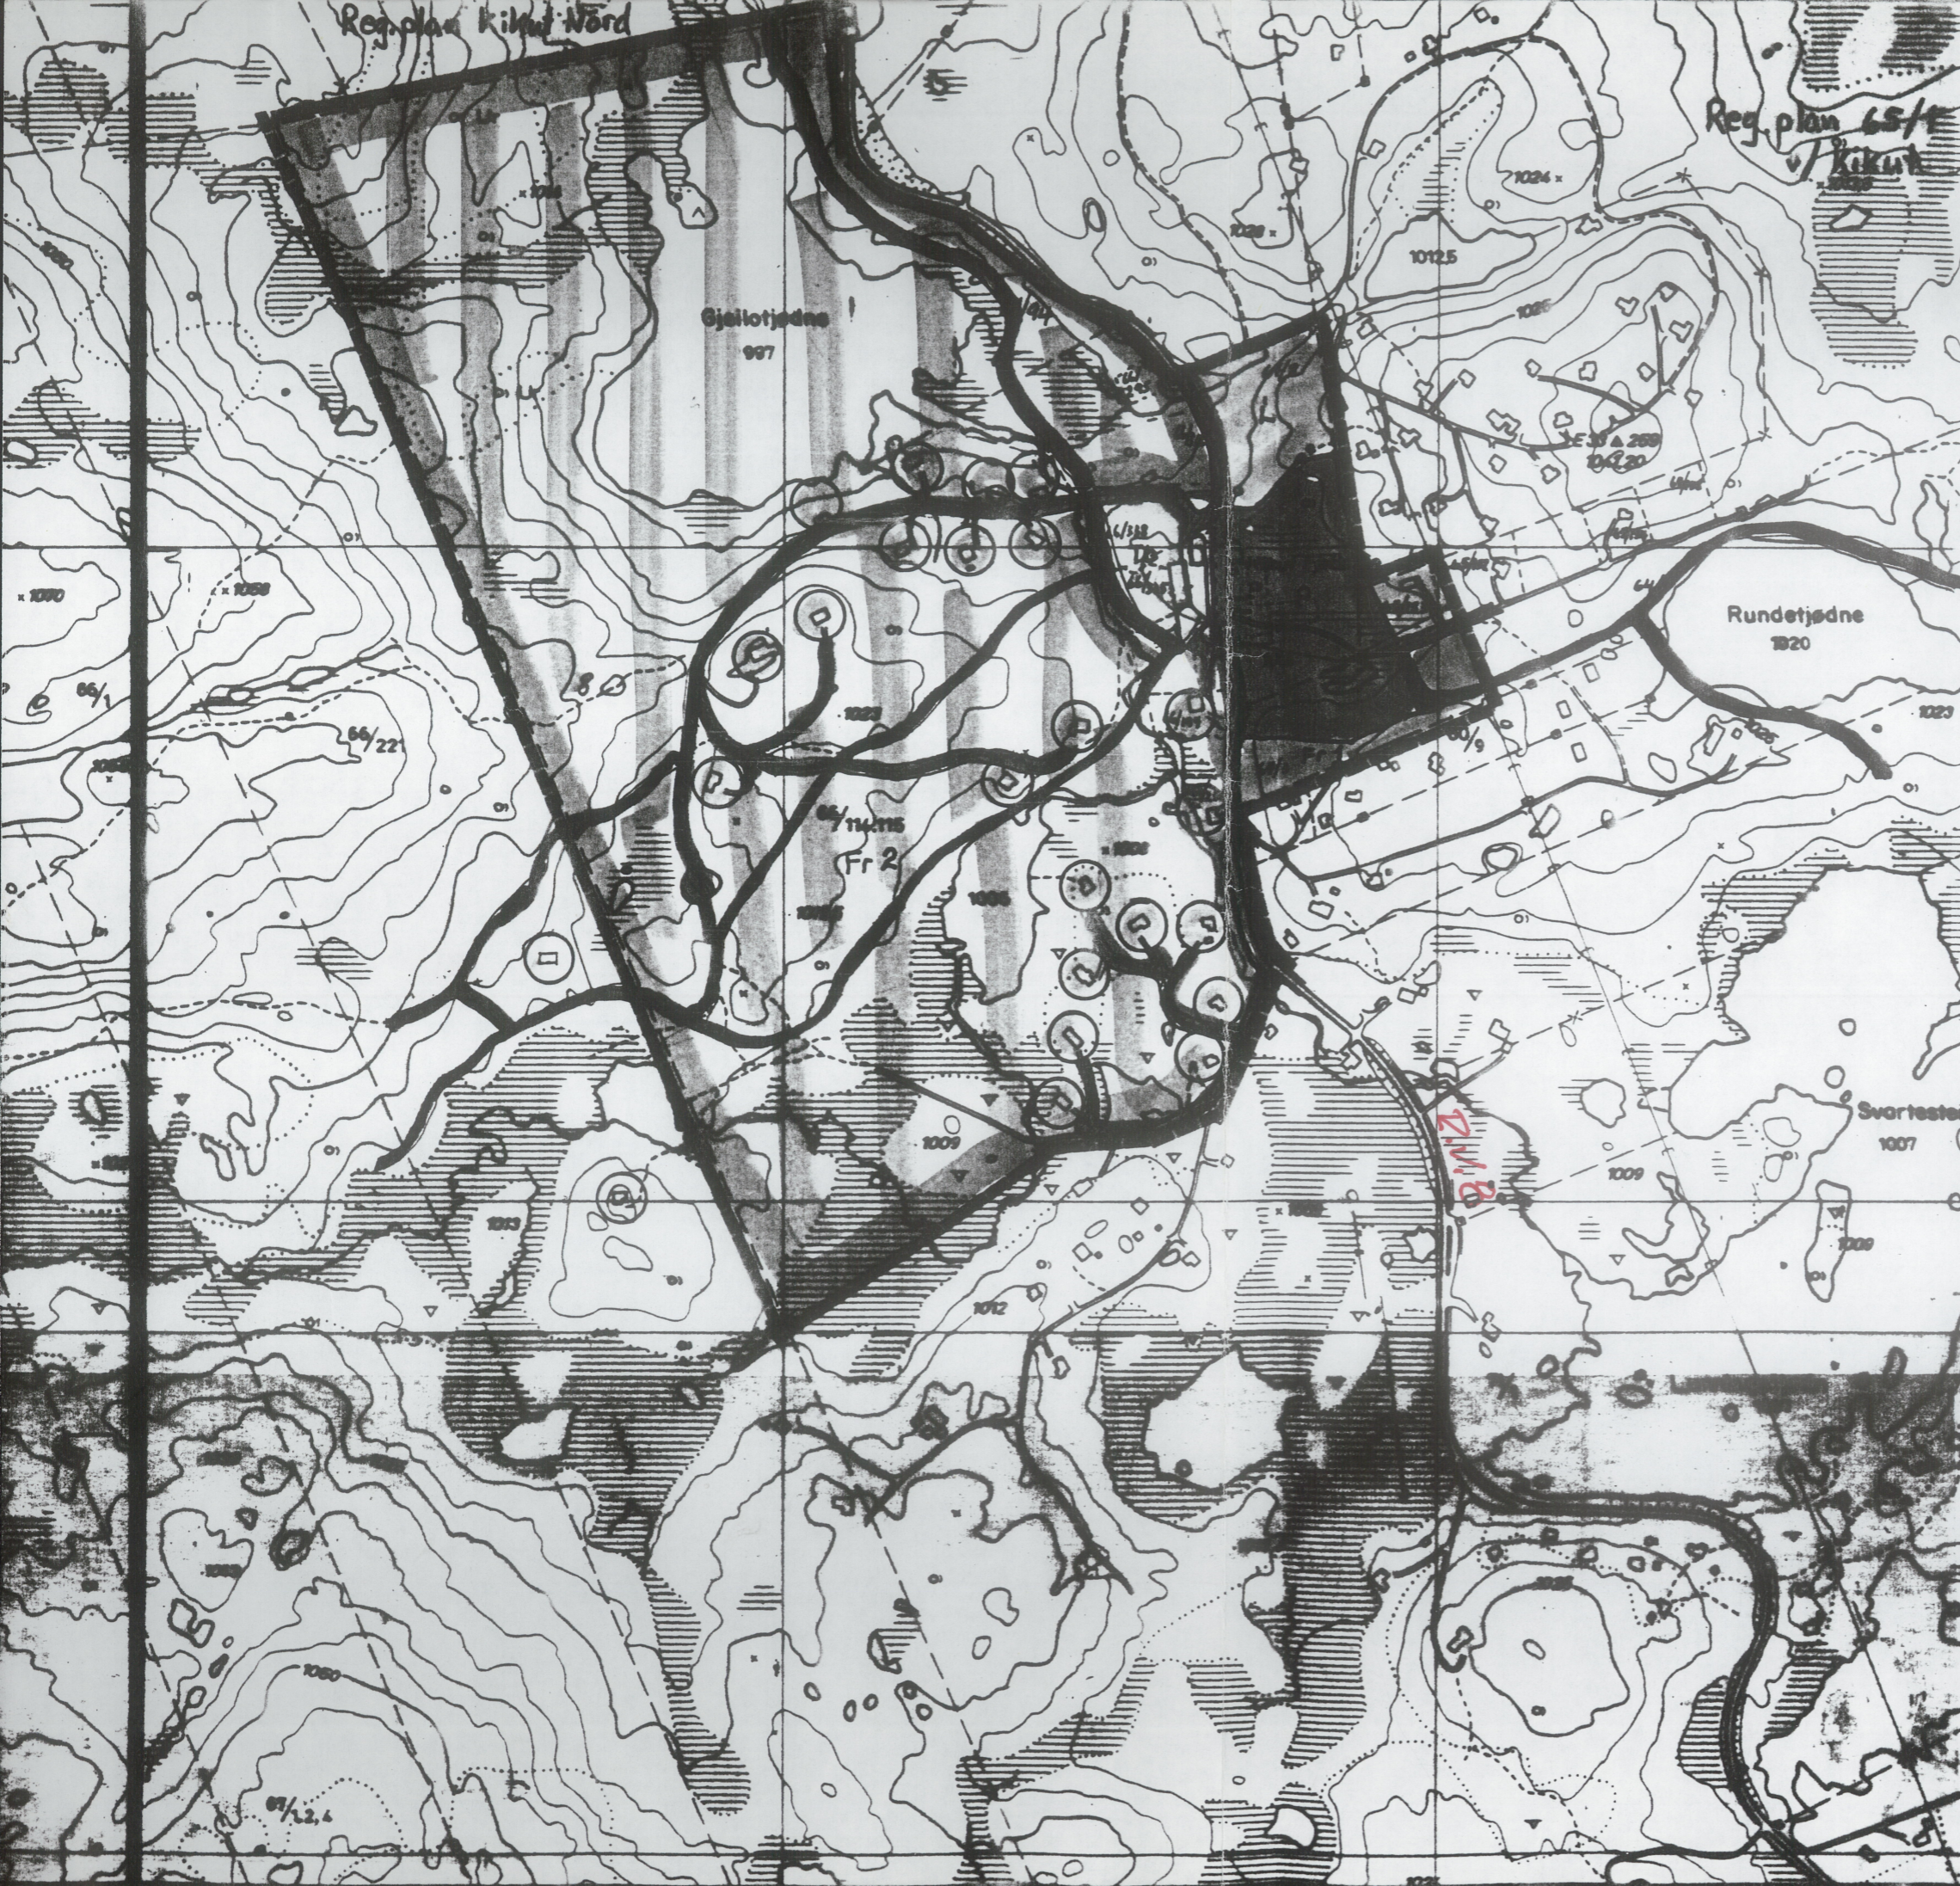

**PLAN OG BYGNINGSLOVENS § 25 REGULERINGSFORMÅL**

**1. BYGGEOMRÅDER**

- Boliger
- Hytter
- Forretninger, kontor m.v.
- Industri
- Offentlige bygninger
- Almennyttig formål
- Turistbedrift

**2. LANDBRUKSOMRÅDER**

- Jordbruk/skogbruk

**3. OFFENTLIGE TRAFIKKOMRÅDER**

- Kjøreveg
- Gang-/sykkelveg, fortau
- Parkering

**4. FRIOMRÅDER**

- Park, lekeplass
- Turveg
- Anlegg for idrett og sport

**5. FAREOMRÅDER**

- Hoyspenningsanlegg

**6. SPESIALOMRÅDER**

- Friskitsone
- Friluftsomr.

**7. FELLESOMRÅDER**

- Felles avkjørsel/parkering

**8. FORNYELSESMÅL**

**STREKSYSMBOLER M.V.**

- Planens begrensningsslinje
- Grense for reguleringsformål
- Byggegrense
- Tomtegrense
- Friskitlinje
- Senterlinje regulert veg
- Planlagte bygg
- Eksist. bygg som inngår i plan
- Parkeringsplasser
- Turveg (sommer/vinter)
- Hoyspenningsledning
- Parkmessig behandling
- Vann
- Skjæring/tylling

KARTBLAD:  
 EKVIDISTANSE: 5m  
 MALESTOKK: 1:5000

SAK  
**Planområdet: KIKUT-området**

PLANTYPE: **Reguleringsplan** KOMMUNE: **Hol** OPPDRAGSGIVER: **Hol Kommune**

SAKSBEHANDLING IFLG. PLAN OG BYGNINGSLOVEN	DATE	REV.DATO	SIGN.		
1. gangs behandling i bygningsrådet					
Utlagging til offentlig ettersyn i tiderommet					
2. gangs behandling i bygningsrådet					
Evt. nytt offentlig ettersyn i tiderommet					
3. gangs behandling i bygningsrådet					
Formannskapetets vedtak					
Kommunesløyts vedtak					
Stadfestet av					
REVISJONER	DATE	SIGN.	REVISJONER	DATE	SIGN.
Skisse	23.08.99				

**borgconsult as** SAKSBEH: **RUSH** DATE: **31.01.89** BILAG N°: **1**

RADEWIENI ARKITEKTER OG INGENIØRER  
 Landingsveien 21 1700 SANDNES Tlf. 06 15 37 00

1141

# UNIVERSITETET I OSLO

2

OLDSAKSAMLINGEN  
FREDERIKS GATE 2, 0164 OSLO 1  
TELEFON (02) 41 63 00



UNIVERSITY MUSEUM OF  
NATIONAL ANTIQUITIES  
FREDERIKS GATE 2, 0164 OSLO 1

Hol kommune,  
Teknisk etat,  
3576 Hol.

KOPI

oslo27. september 1989.

SAKSBEHANDLER:

DERES REF.:

89/00545 arkivnr. 561.3/504 AM

VÅR REF.: (BES OPPGITT VED SVAR)

3059/89 PON/mh

FORSLAG TIL REGULERINGSPLAN FOR KIKUTOMRÅDET PÅ GEILO,  
UTHUS, GNR. 66, HOL KOMMUNE, BUSKERUD

Vi viser til Deres forsendelse av 12. september 1989.

Universitetets Oldsaksamling foretok en arkeologisk registrering i planområdet den 20. september 1989. Det ble ikke funnet fornminner. Vi har derfor ingen merknader til planforslaget.

Skulle det oppdages fornminner ved tiltak i marken i planområdet, skal arbeidet stanses i den utstrekning det kan berøre fornminnene eller deres sikringssoner på fem meter. Melding skal straks sendes Universitetets Oldsaksamling, jfr. lov om kulturminner av 9. juni 1978, § 8.

Per Oscar Nybruget  
forsker